
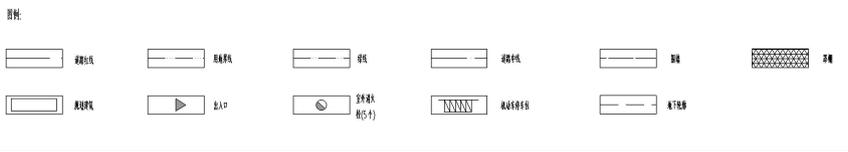


A1 1:500

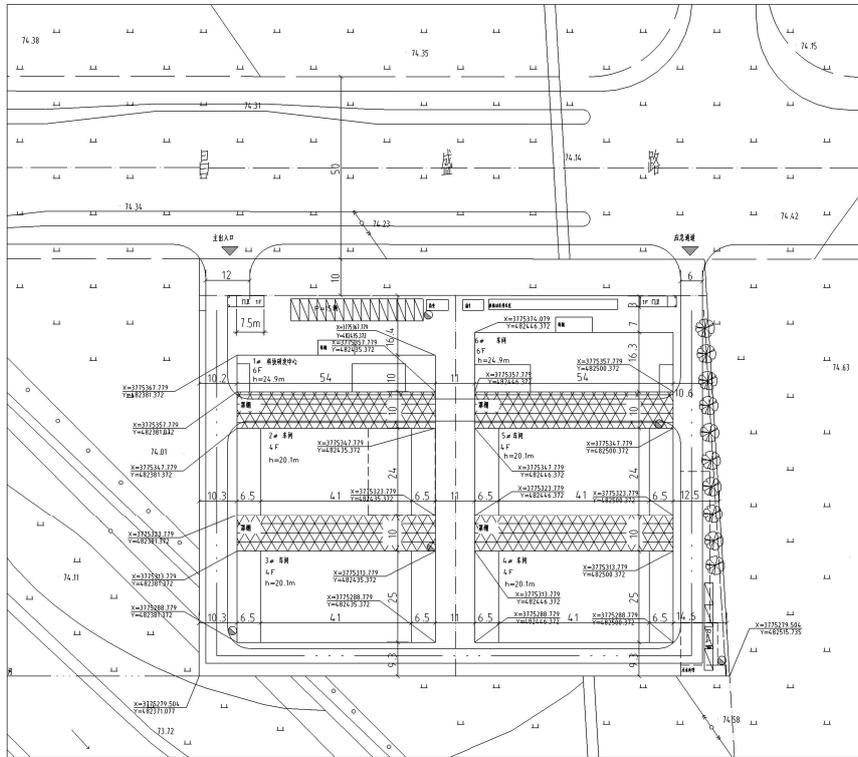

位置示意图

1:500

序号	计算单位	数量	备注
1	㎡	16.992	
2	㎡	16.872	
3	㎡	33.265.195	
4	㎡	33.297.23	计算面积
5	㎡	33.36.58	计算面积
6	㎡	56.96.00	
7	㎡	57.25.00	
8	㎡	57.25.00	
9	㎡	56.96.00	
10	㎡	57.86.79	
11	㎡	57.94	
12	㎡	18.00.00	计算面积
13	㎡	86.8.72	计算面积
14	㎡	62.3	
15	㎡	7.0	
16	㎡	100.00	
17	㎡	100.00	

1. 本工程为...
 2. 本工程...
 3. 本工程...
审 量 是 图

河南某某设计院有限公司

地址: 河南省郑州市... 电话: 0371-XXXXXX

项目负责人: 王某某

设计: 刘某某

审核: 李某某

日期: 2023年X月X日

设计成果清单

图名	图号	日期	备注
总平面图	01	2023.10	
建筑平面图	02	2023.10	
结构平面图	03	2023.10	
给排水平面图	04	2023.10	
电气平面图	05	2023.10	