


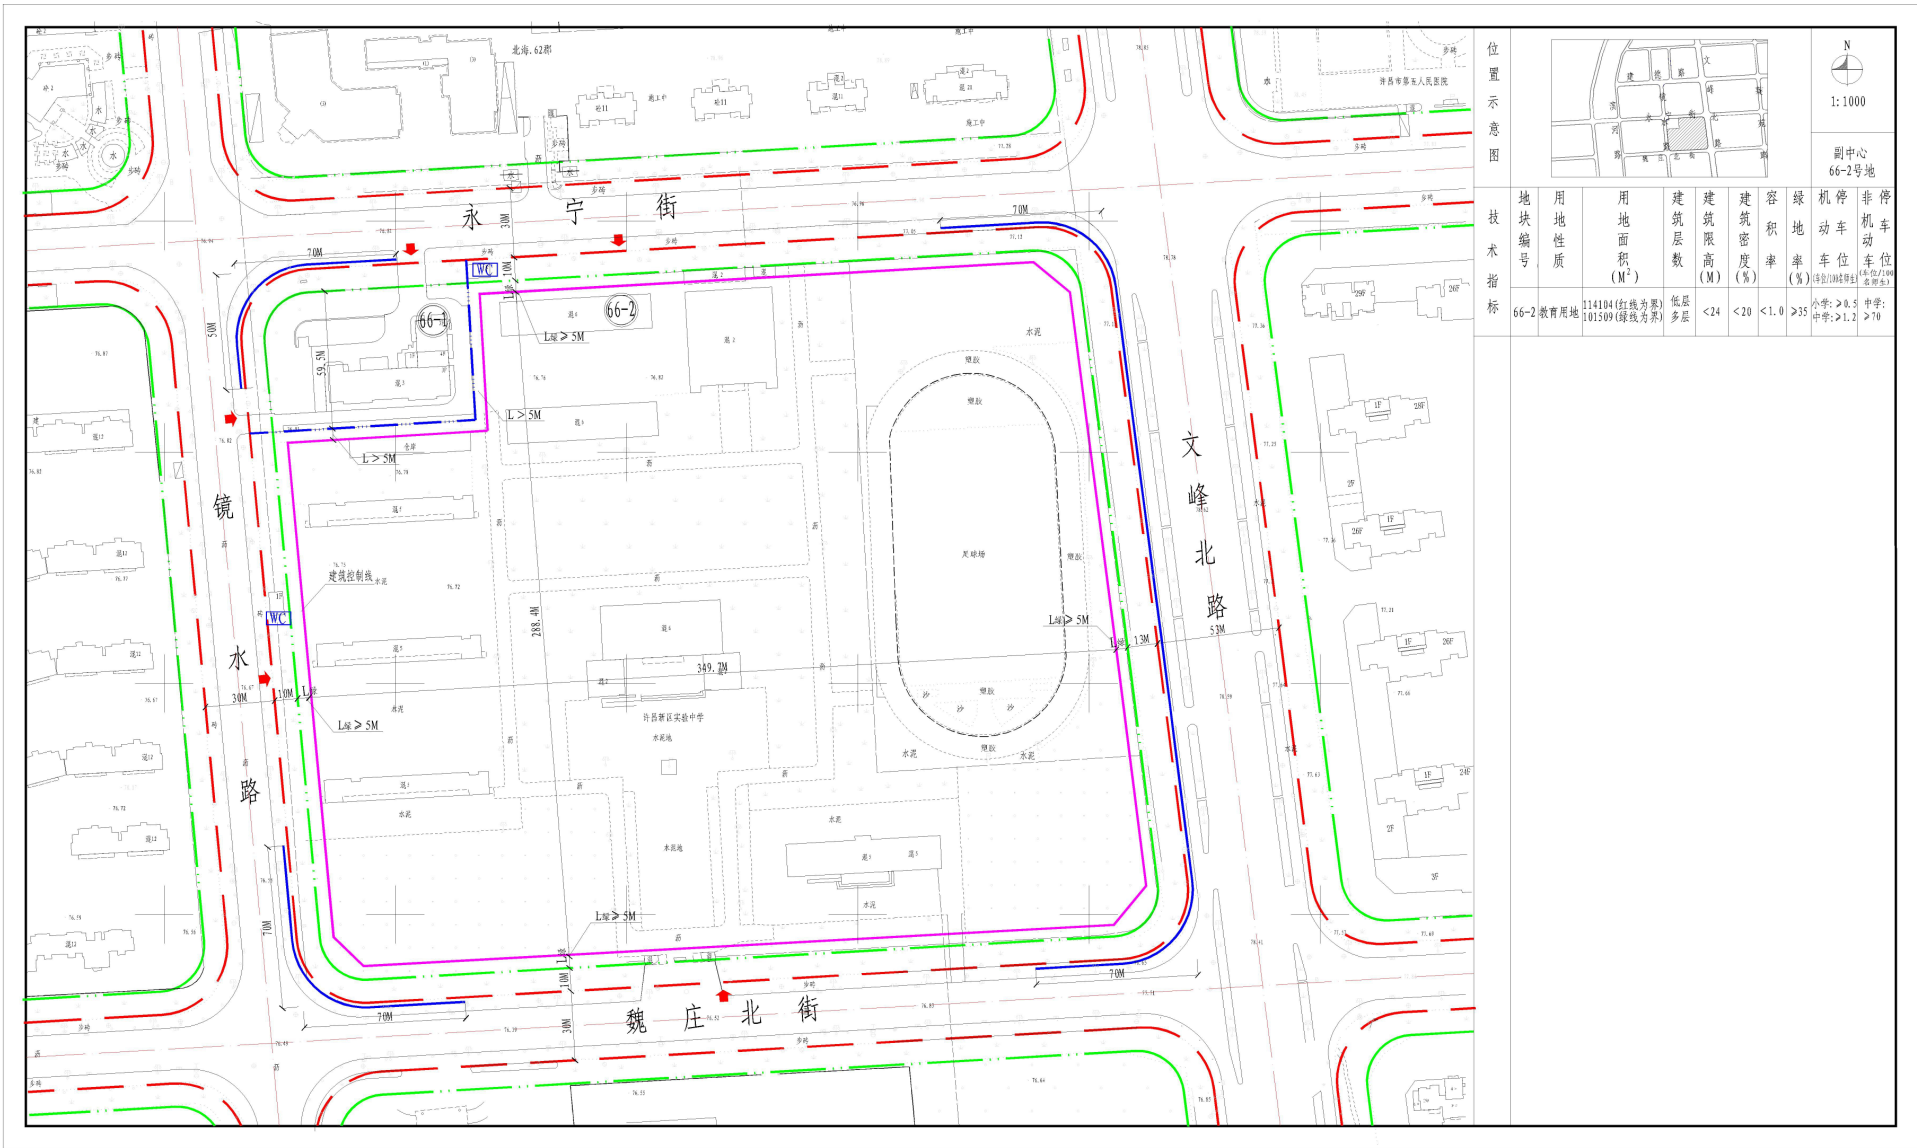

位置示意图

副中心
66-2号地

地块编号	用地性质	用地面积 (M ²)	建筑层数	建筑限高 (M)	建筑密度 (%)	容积率	绿地率 (%)	机动车停车位 (个)	非机动车停车位 (个)
66-2	教育用地	714104 (红线为界) 501509 (绿线为界)	低层 多层	<24	<20	<1.0	>35	小学: >8.5 中学: >12.0 (按12班/班计算)	小学: >1.2 中学: >1.7