


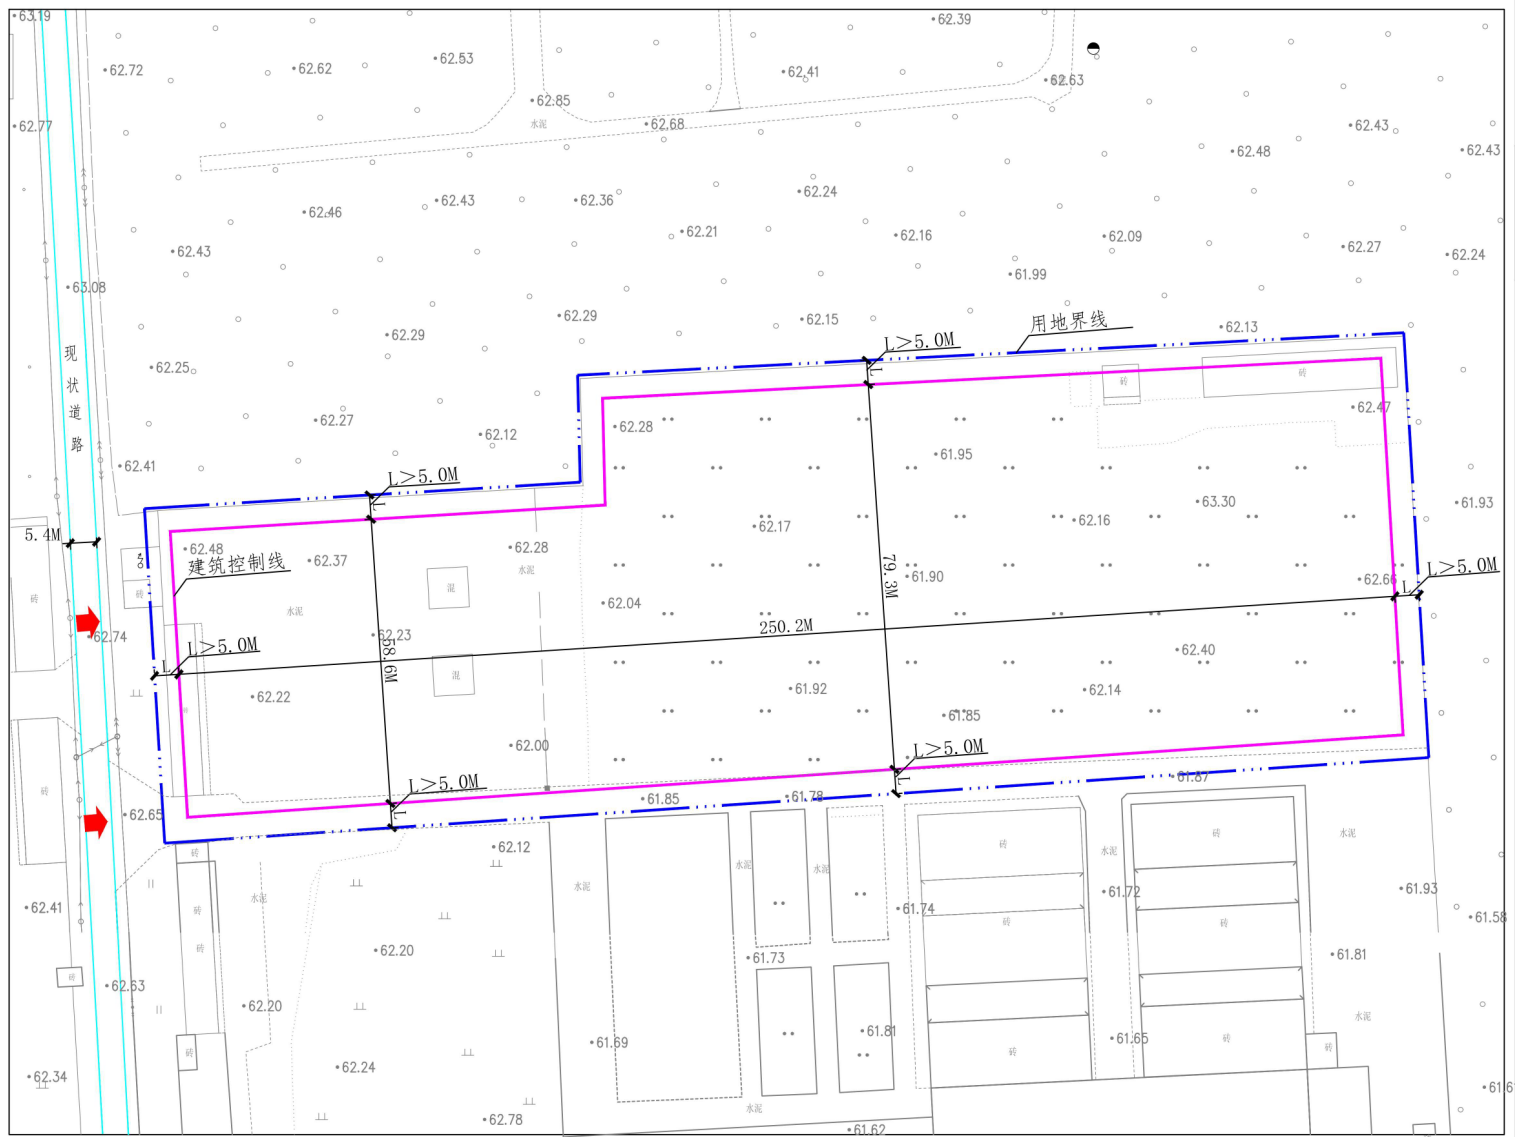

位置示意图

1:500

用地性质	用地面积 (M ²)	建筑限高 (米)	建筑系数 (%)	容积率	绿地率 (%)	机动车停车位 (个/100m ² 建筑面积)
工业	21299.32 (地界为界)	>8	≥40	≥1.0	<20	≥0.1

图例

- 现状道路
- 用地界线
- 建筑控制线
- 出入口方位