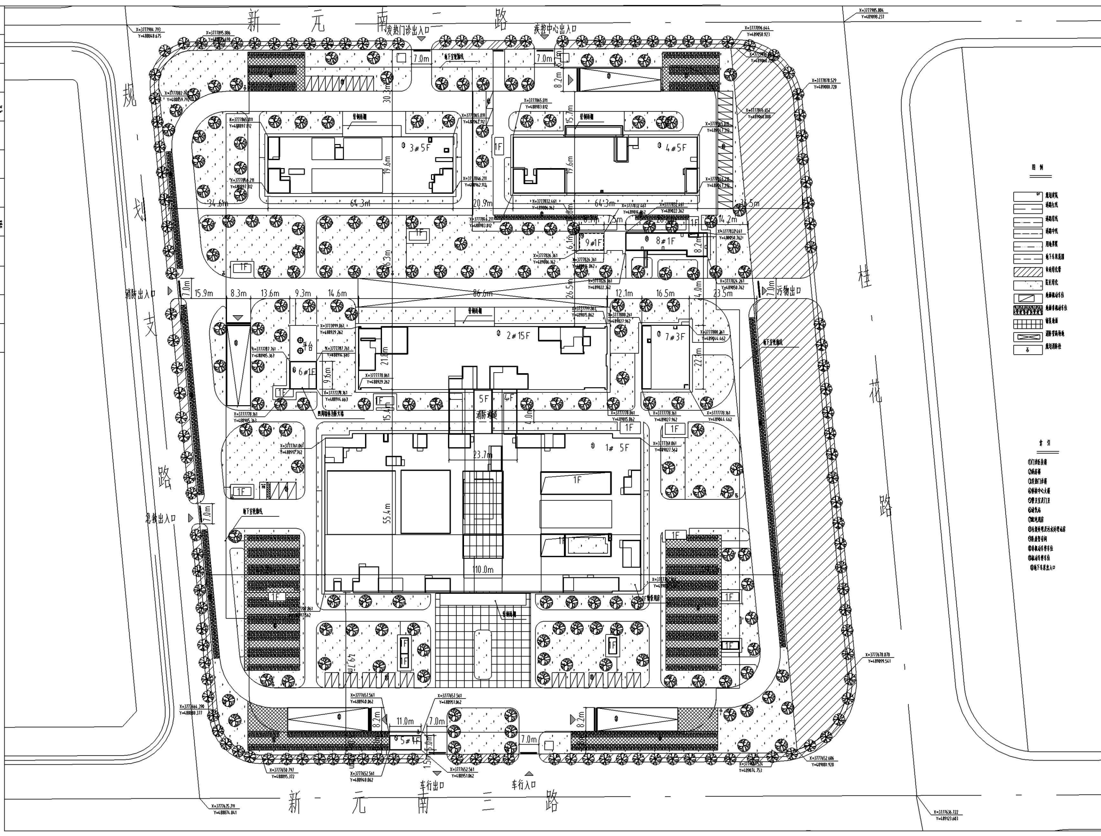
新 元 南 二 路
新 元 南 三 路
规 划 支 路
桂 花 路
发热门诊出入口
体检中心出入口
污物出口
非机出入口
车行出口
车行入口
1# 5F
2# 15F
3# 5F
4# 5F
5F
6# 1F
7# 3F
8# 1F
9# 1F
110.0m
55.4m
86.6m
64.3m
图 例
规划建筑
道路红线
道路绿线
道路中线
用地界限
地下车库范围
市政绿化带
院区绿化
地面机动车位
地面非机动车位
铺装地面
消防登高场地
规划消防栓
索 引
①门诊医技楼
②病房楼
③发热门诊楼
④体检中心大楼
⑤警卫室及门卫
⑥液氧站
⑦配电用房
⑧垃圾处理及污水处理站房
⑨医废暂存间
⑩非机动车停车位
⑪机动车停车位
⑫地下车库出入口

地块位置示意图

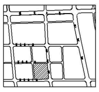

指北针

N

1:500

中国建筑西南勘察设计研究院有限公司

China Southwest Geotechnical Investigation & Design Institute Co.,Ltd.

综合经济技术指标

项目		单位	数量	备注
规划红线内用地面积		㎡	53738	80.6亩
规划用地内用地面积		㎡	49046	73.6亩
总建筑面积		㎡	113027.89	
地上建筑面积		㎡	72378.93	
其中	1#门急诊医技楼	㎡	28867.38	
	(1)物管用房	㎡	492.78	
	2#病房楼	㎡	28732.42	
	3#发热门诊楼	㎡	6597.45	
	4#体检中心大楼	㎡	6709.61	
	5#警务室及门卫	㎡	51.45	
	6#液氧站	㎡	85.16	
	7#配电用房	㎡	1089.86	
	8#垃圾收集及污水处理站房	㎡	189.83	
	9#医废暂存间	㎡	55.77	
地下建筑面积		㎡	40648.96	
容积率			1.48	
建筑基底面积		㎡	14241	
建筑密度		%	29.04	
绿地率		%	35.01	
床位数		个	400	
机动车停车位数		个	580	规划设计
其中	地上	个	22	省标要求
	地下	个	558	0.8个/100㎡
非机动车停车位数		个	2533	规划设计
其中	地上	个	2533	省标要求
	地下	个	0	3.5个/100㎡

设计说明

1.[illegible]53738平方米(80.6亩),[illegible]49046平方米(73.6亩)。2.[illegible](2015--2030)[illegible](GB / T50353-2013),[illegible](GB50016-2014)[illegible]。

3.1#楼5F建筑高度27.80米(消防高度23.95米); 2#楼15F建筑高度67.65米(消防高度64.95米);
3#楼5F建筑高度25.50米(消防高度23.05米); 4#楼5F建筑高度25.50米(消防高度23.05米);
5#楼1F建筑高度4.60米(消防高度4.00米); 6#楼1F建筑高度6.20米(消防高度5.60米);
7#楼3F建筑高度17.85米(消防高度17.25米); 8#楼1F建筑高度5.50米(消防高度4.50米);
9#楼1F建筑高度4.80米(消防高度4.50米);[illegible]300mm[illegible]4.60米。4.[illegible]40648.96平方米,[illegible]558[illegible]4458.32平方米[illegible]。5.[illegible]。6.[illegible]。7.[illegible](GB50763-2012)[illegible]。8.[illegible]。9.[illegible][2016]205号[illegible]。10.[illegible]5%。11.[illegible](2016-2030)[illegible]。12.[illegible]。13.[illegible]。14.[illegible]。15.[illegible]。16.[illegible]。17.[illegible]。18.[illegible]。19.[illegible]。20.[illegible]。21.[illegible]2000[illegible]1985[illegible]。

审 核 意 见

审定

审核

出图记录
ISSUE NOTES

版 本 REV.	日 期 DATE	备 注 REMARK

注 册 执 业 章
REGISTERED PRACTICE SIGNET

姓 名 NAME	[illegible]
注册章号 REGISTERED SIGNET NO.	5100014-016
注册证书号 REGISTERED CERTIFICATE NO.	065100862

建设单位: (CLIENT:)

许昌市建安区全民医疗有限公司

设计项目名 PROJECT NAME	许昌市建安区人民医院项目
子项名称 SUB PROJECT	工程设计方案

图 名: (DWG. NAME:)

总平面图

单位 unit: mm 比例 scale: 1:500

设计总负责人 PROJECT LEADER	[illegible]	
专业负责人 DIVISION CHIEF	[illegible]	
	[illegible]	
设 计 DESIGNED BY	[illegible]	曹
制 图 PROCESSED BY	[illegible]	
审 核 CHECKED BY	[illegible]	
审 定 APPROVED BY	[illegible]	
项目编号 PROJECT NO.	1623202210720280800C	

图 别 DWG. TYPE	规施	图 号 DWG. NO.	FP01
版本号 Ver.	A	日 期 DATE	2023-05