


# 许昌市绕城高速公路

## 勘测定界图


(建安区段)

2021年10月19日




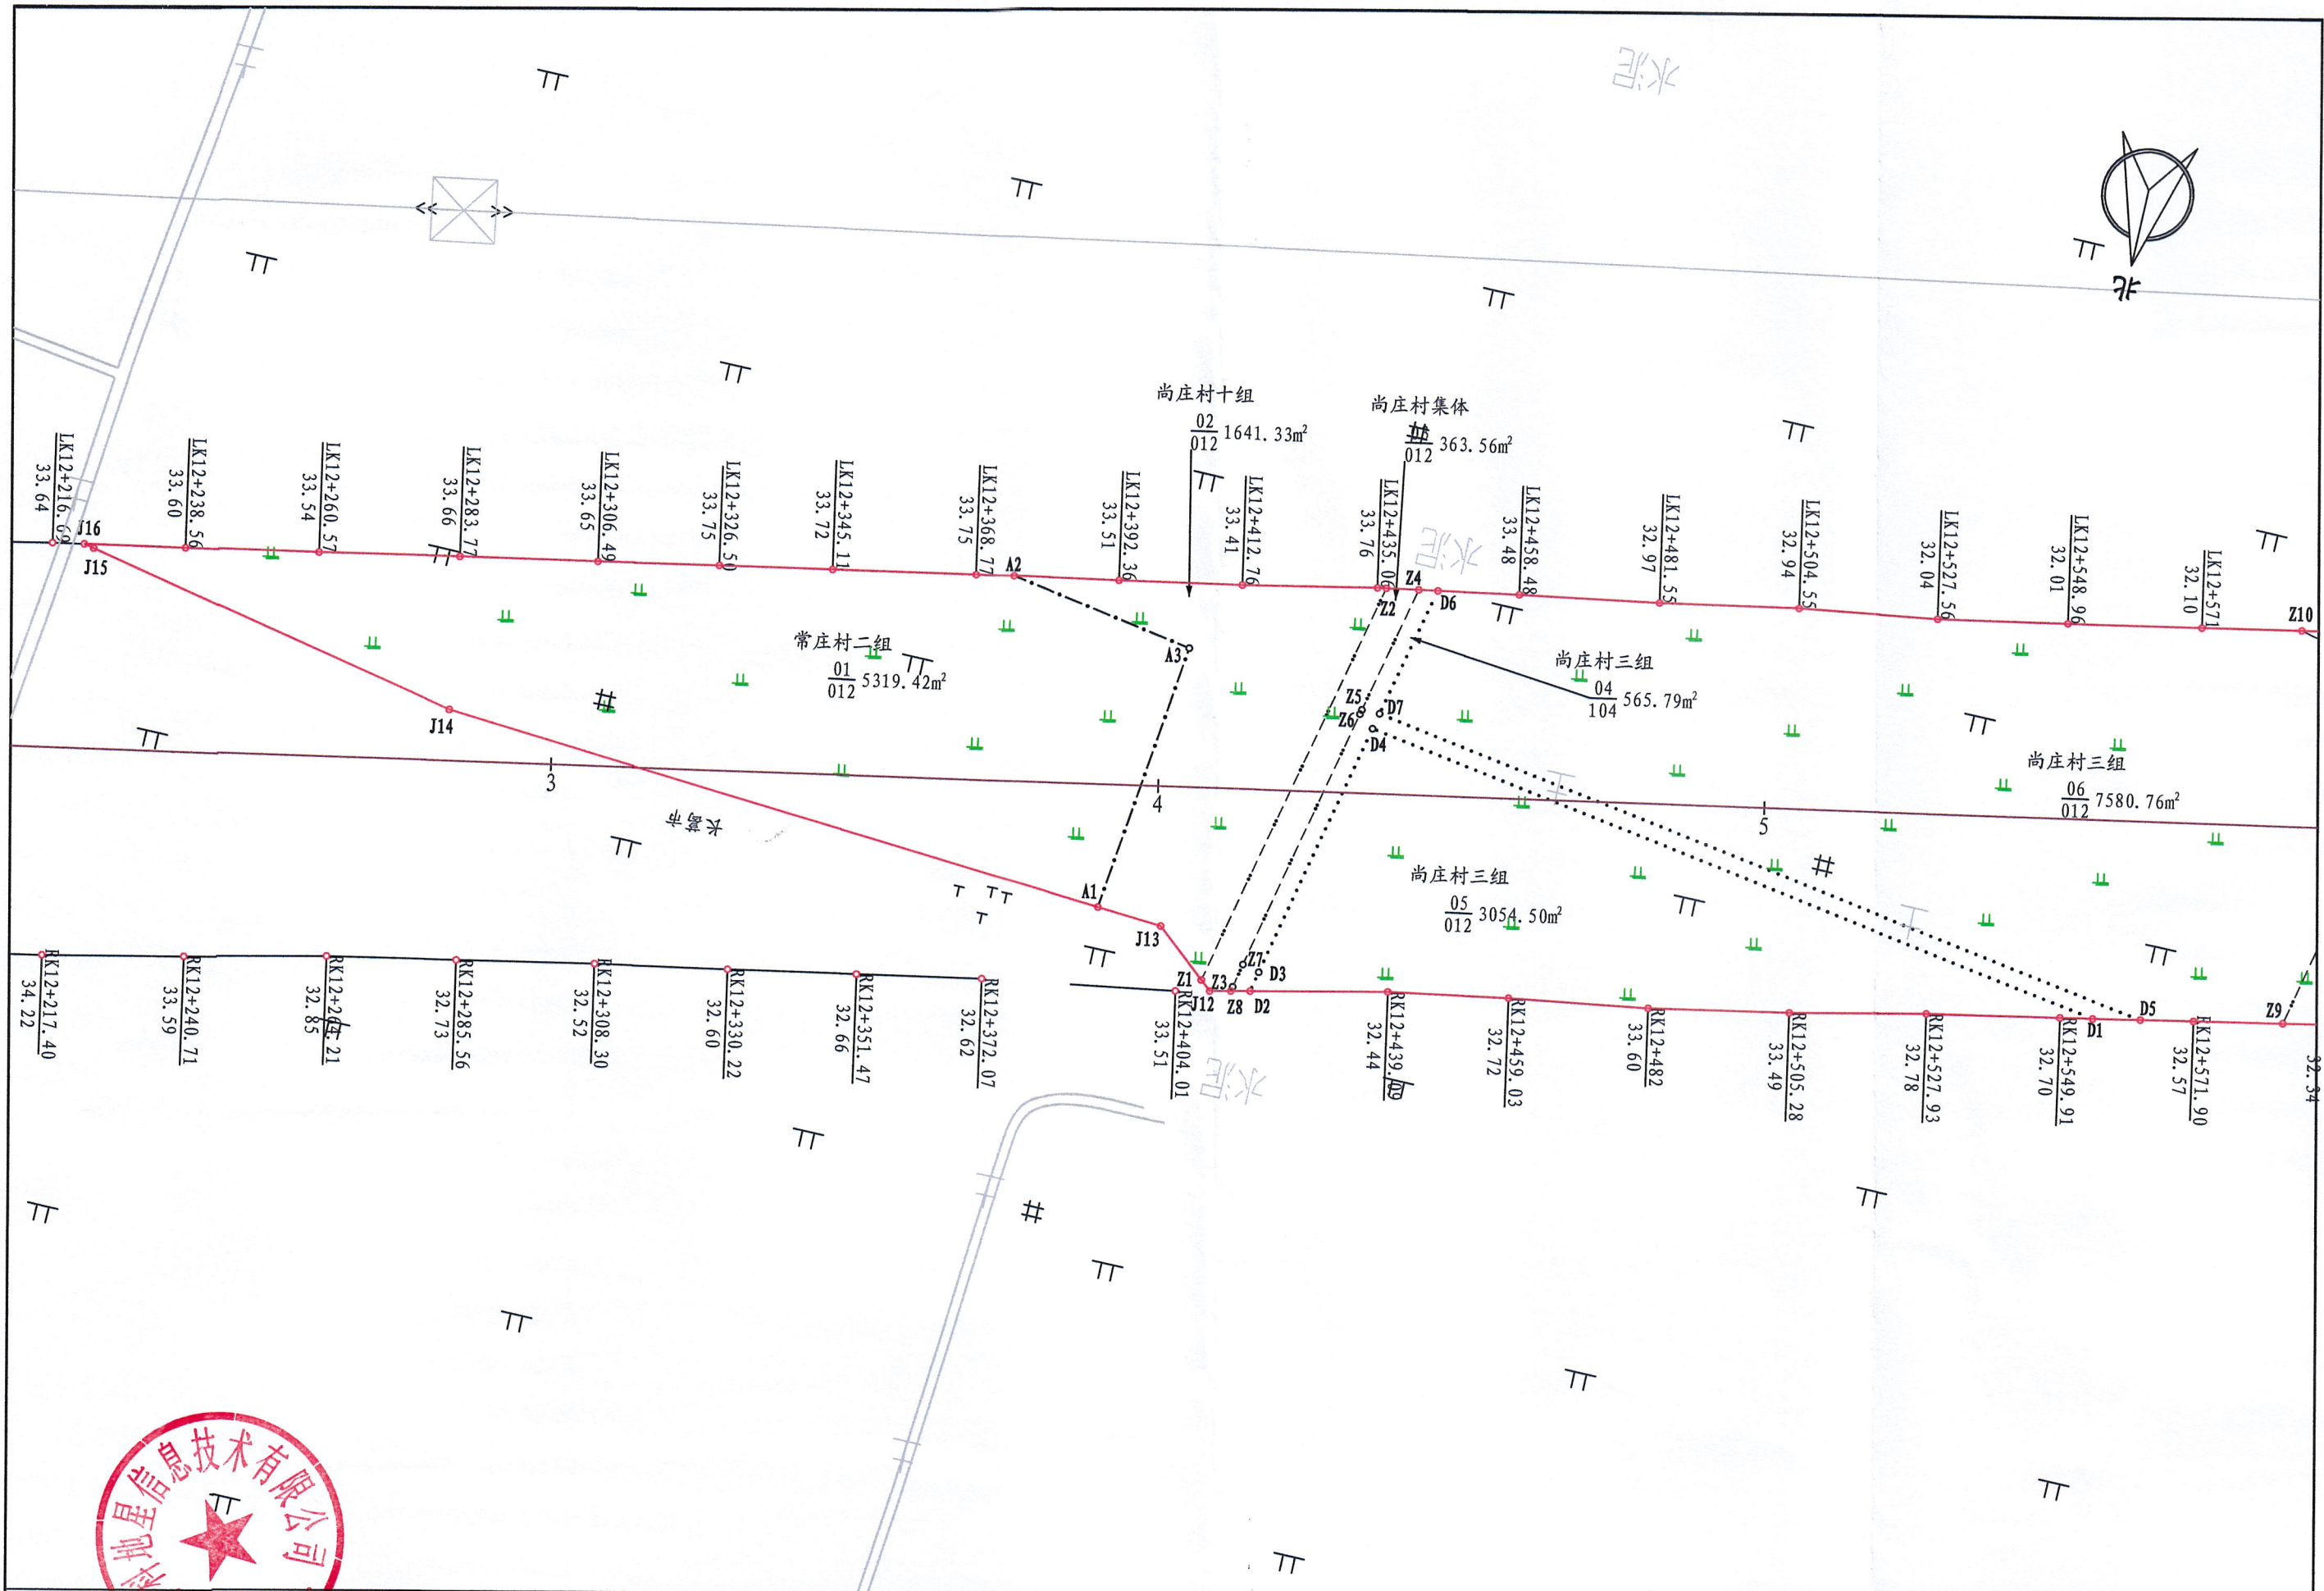


中科地星信息技术有限公司	许昌市绕城高速公路(建安区段)	比例尺	1:1000	制图	李挺云	复核	王广彬	审核	赵迎辉	图号	1	日期	2021-10-19
--------------	-----------------	-----	--------	----	-----	----	-----	----	-----	----	---	----	------------

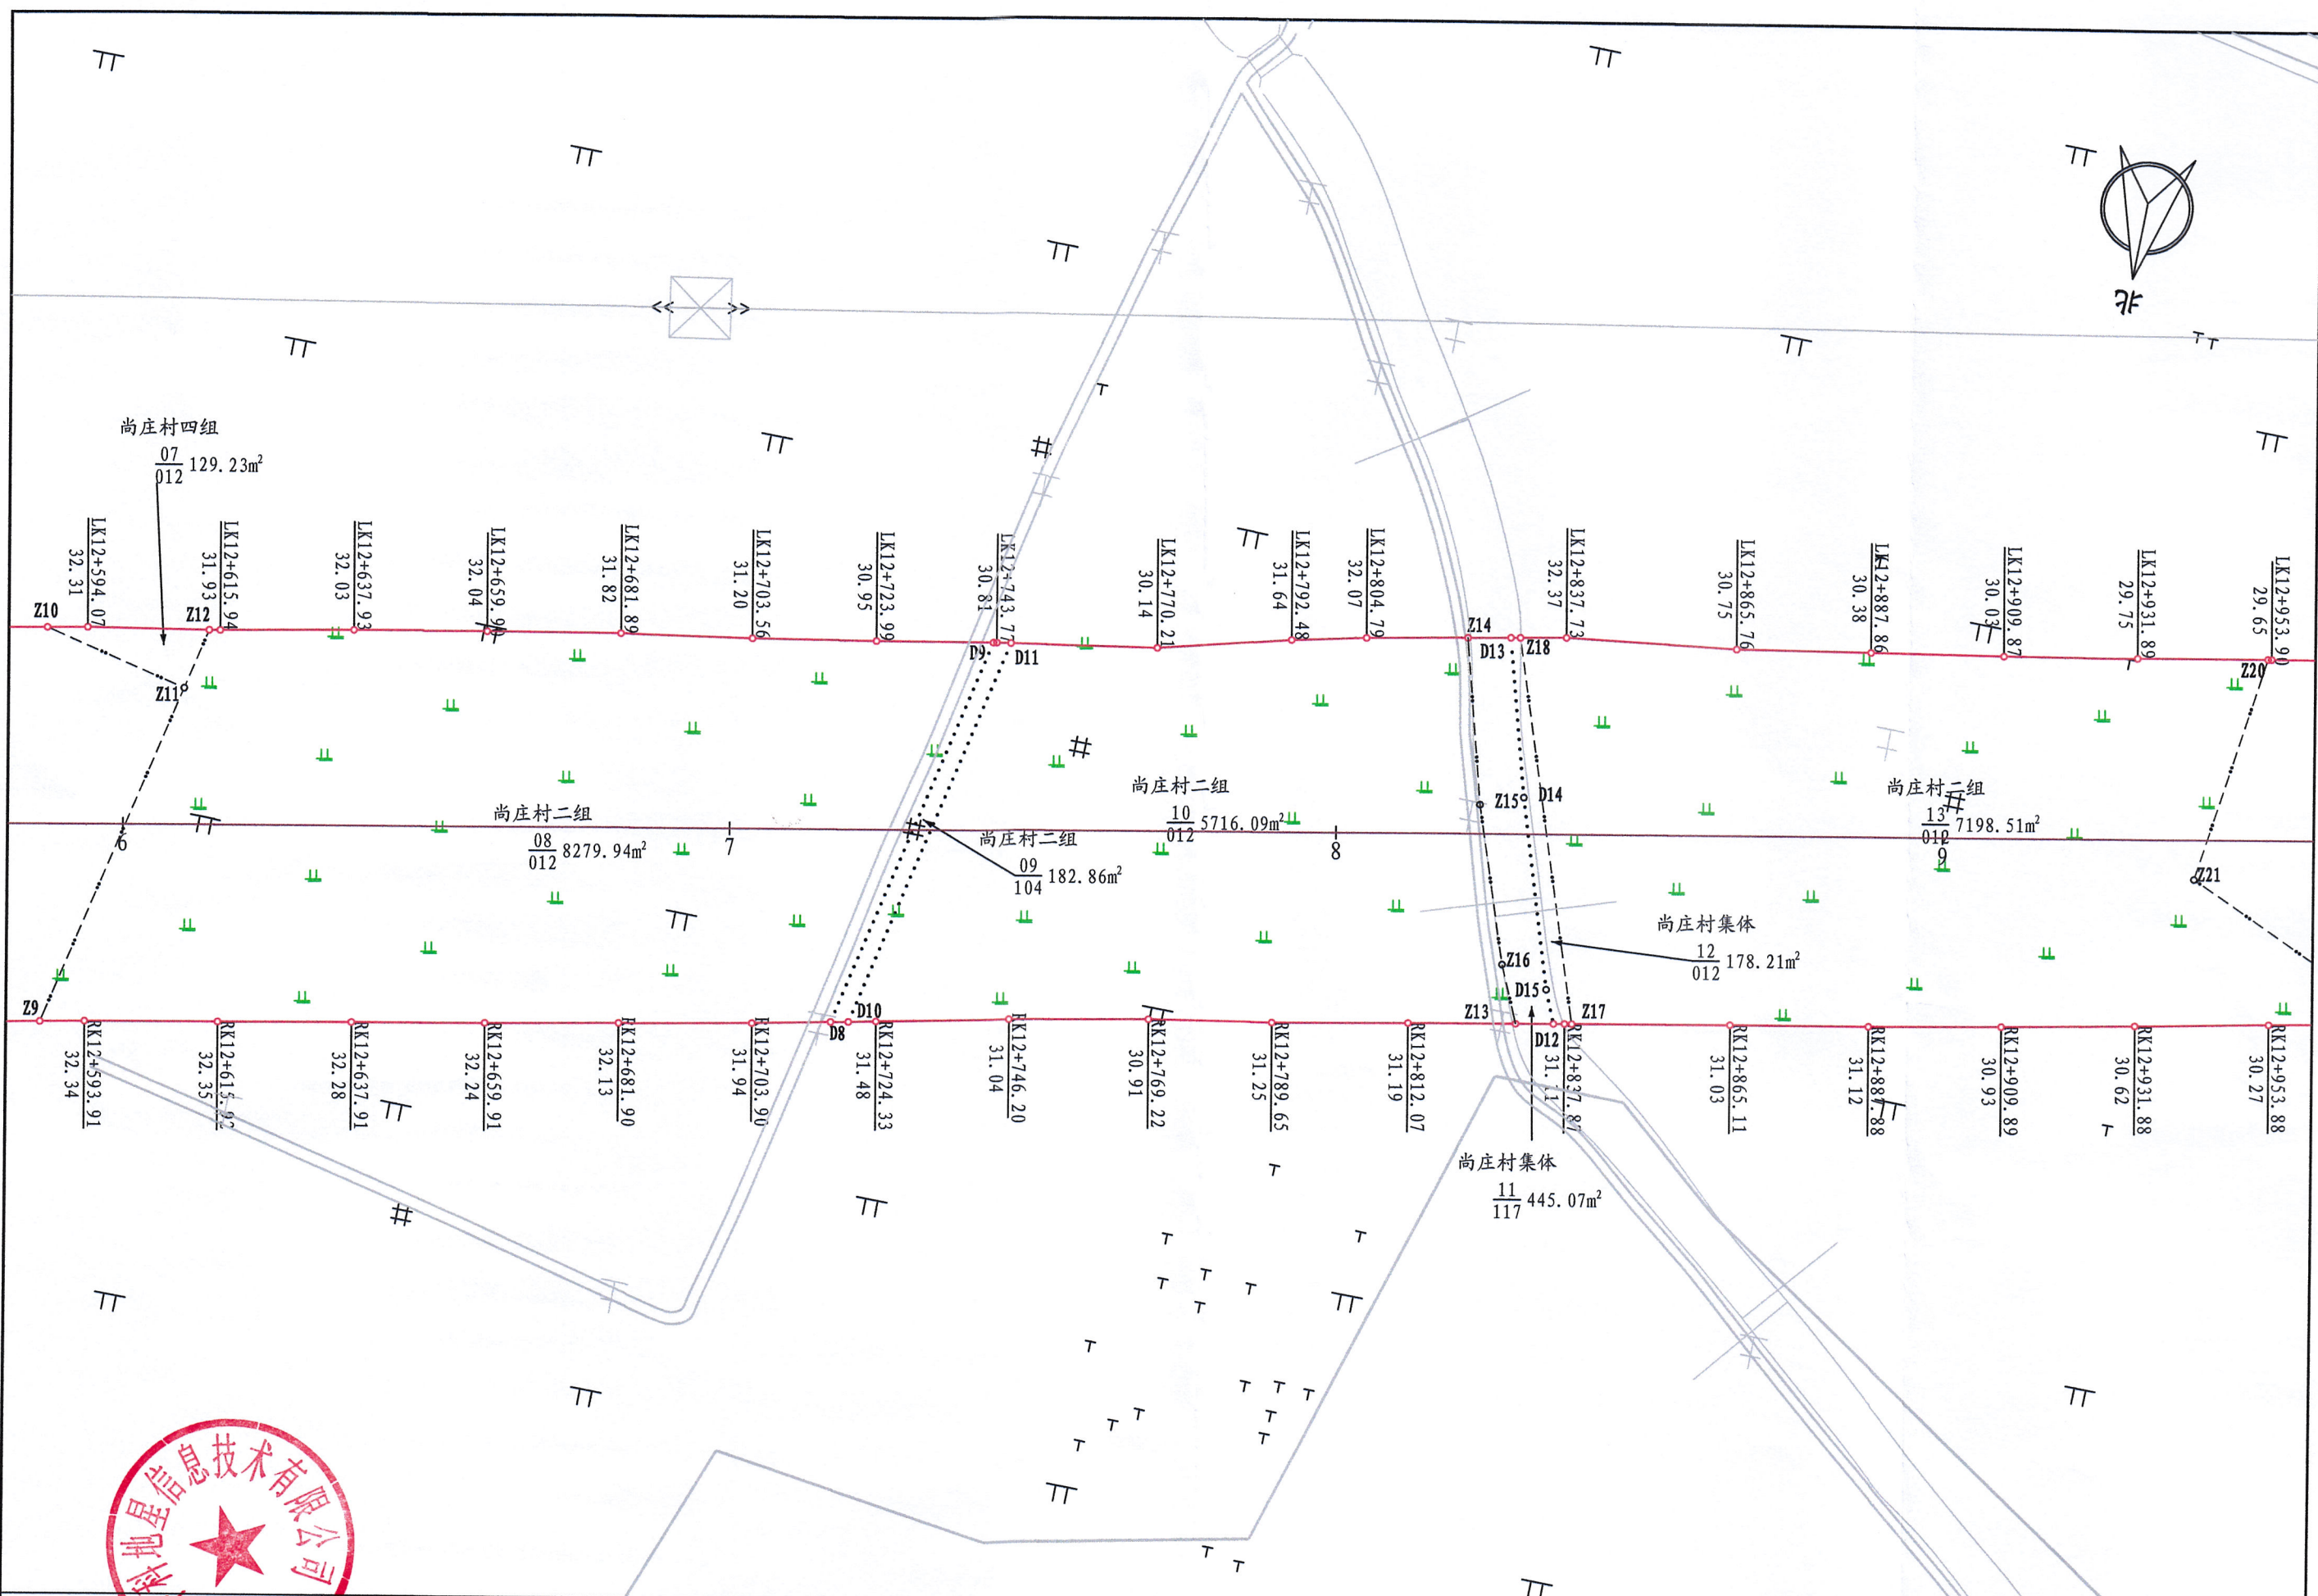


中科地星信息技术有限公司	许昌市绕城高速公路(建安区段)	比例尺	1:1000	制图	李挺云	复核	王广彬	审核	赵迎辉	图号	2	日期	2021-10-19
--------------	-----------------	-----	--------	----	-----	----	-----	----	-----	----	---	----	------------

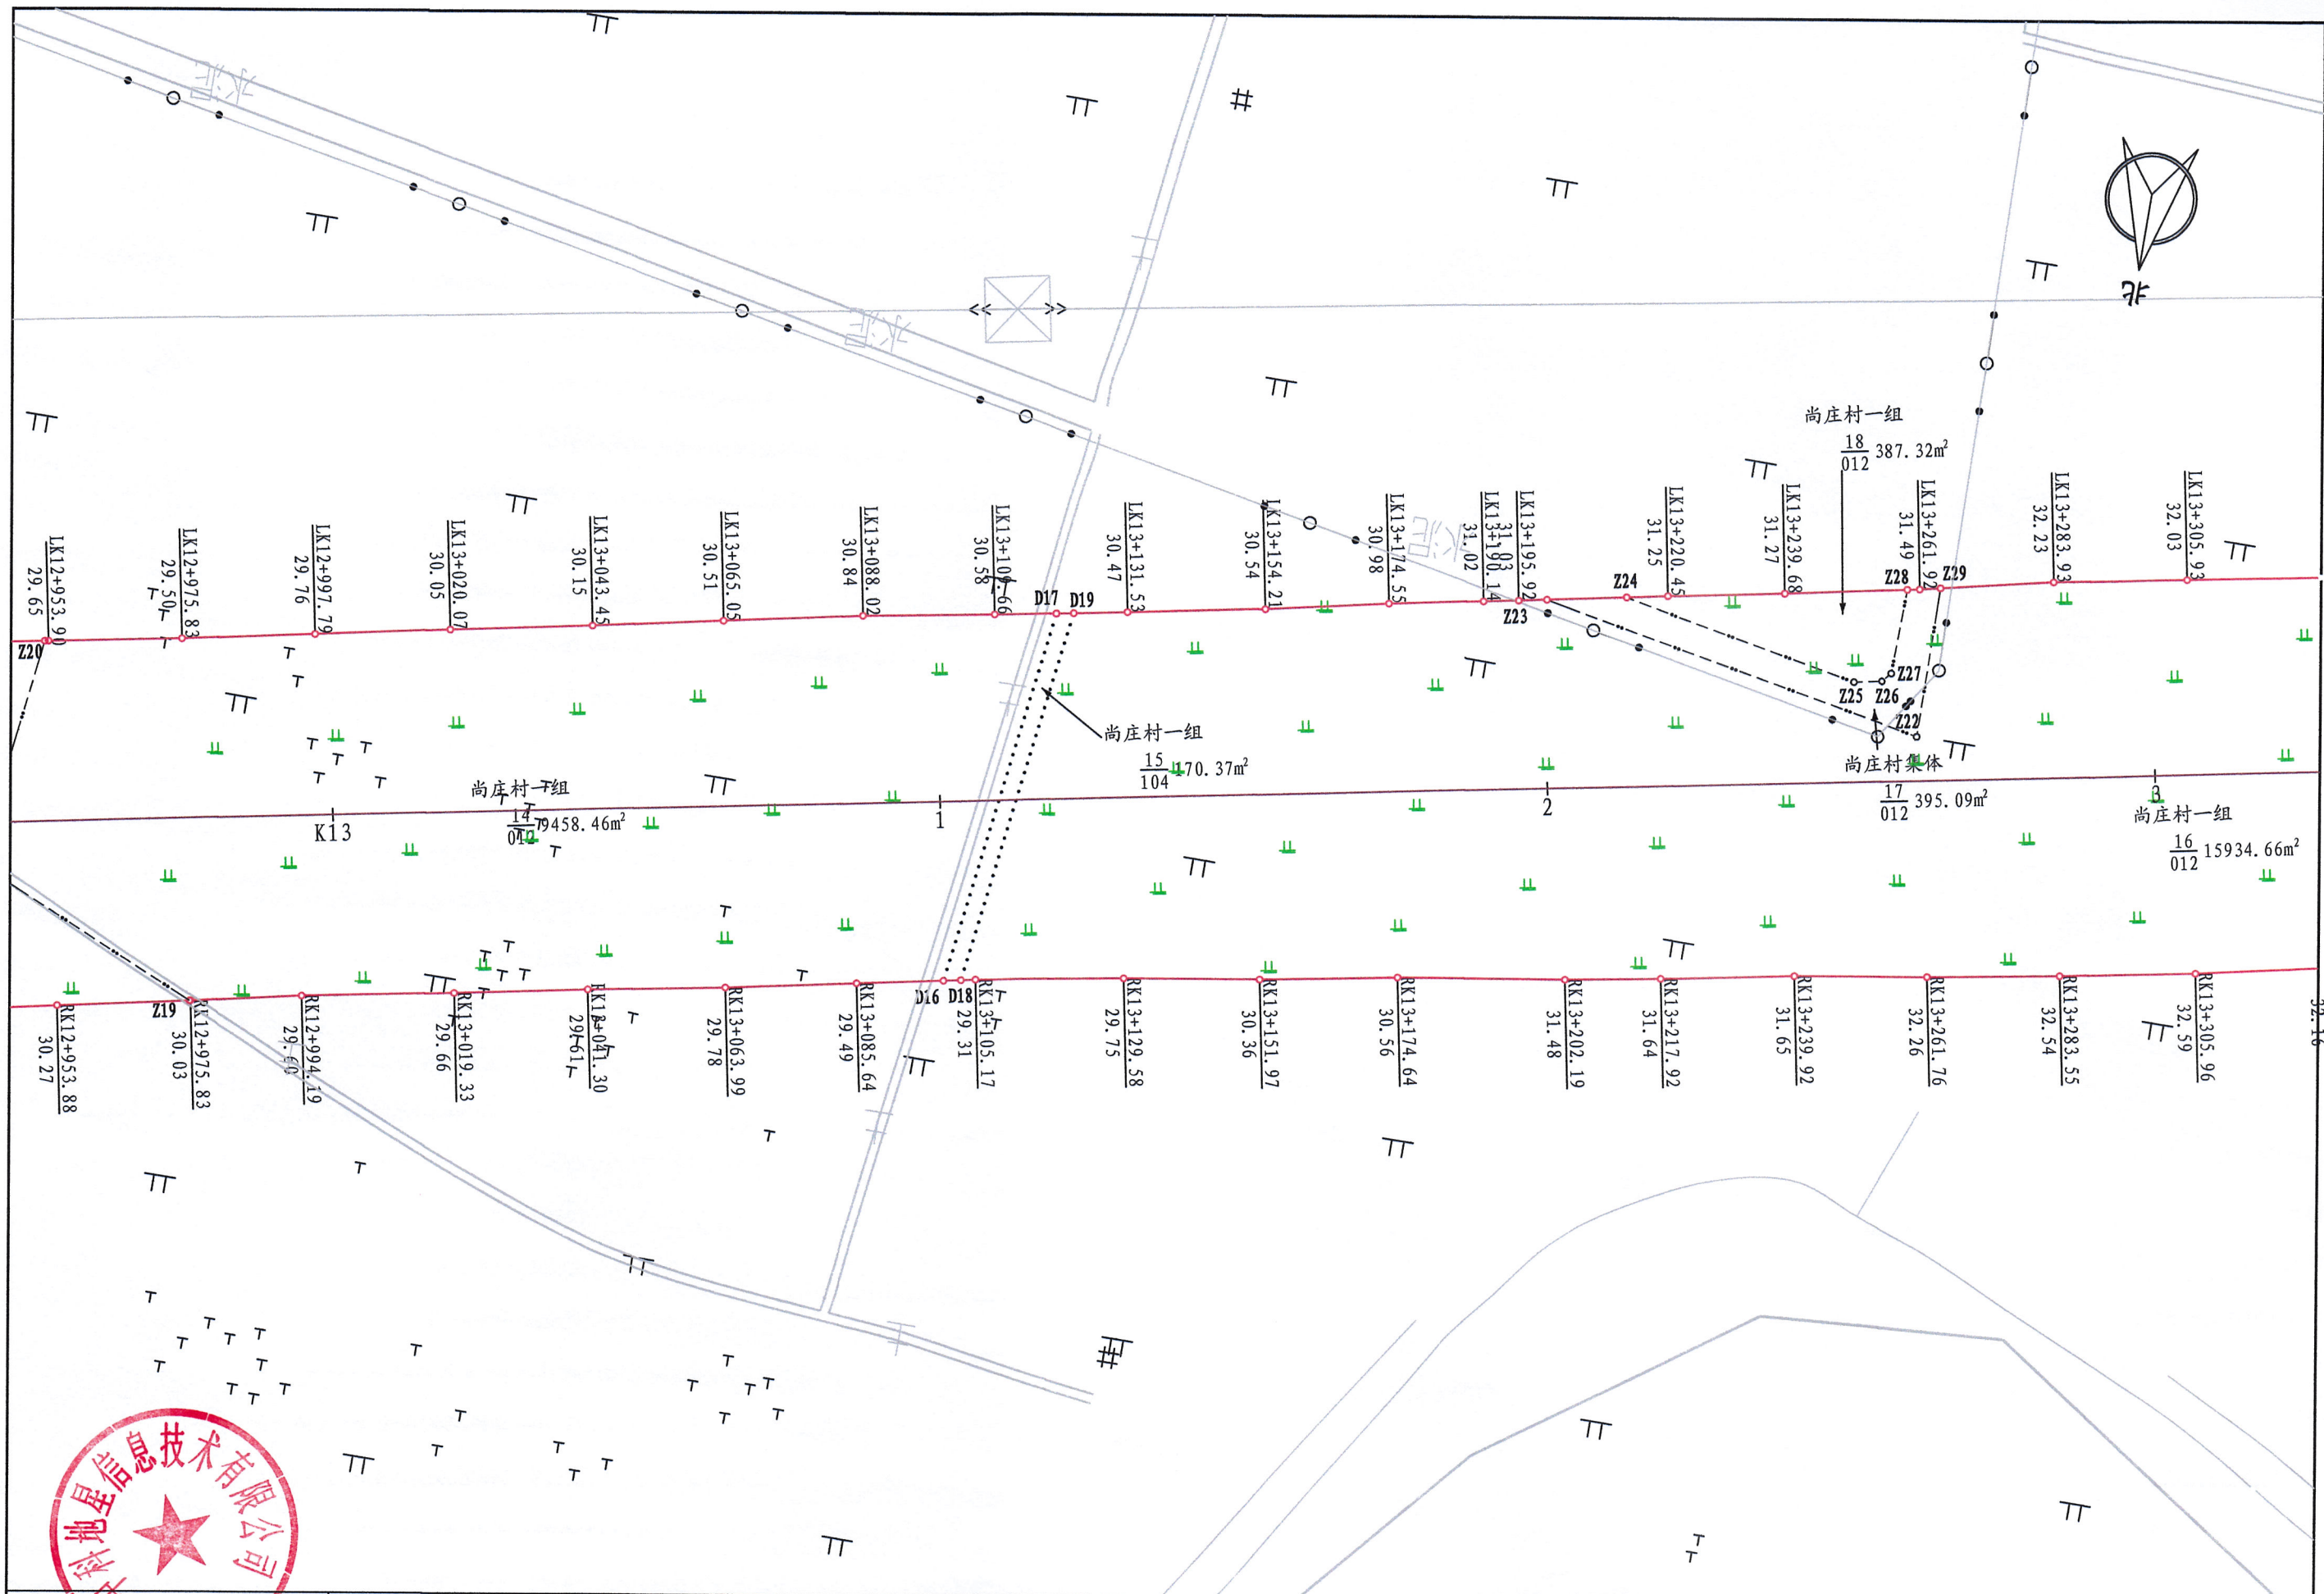


中科地星信息技术有限公司	许昌市绕城高速公路(建安区段)	比例尺	1:1000	制图	李挺云	复核	王广彬	审核	赵迎辉	图号	3	日期	2021-10-19
--------------	-----------------	-----	--------	----	-----	----	-----	----	-----	----	---	----	------------

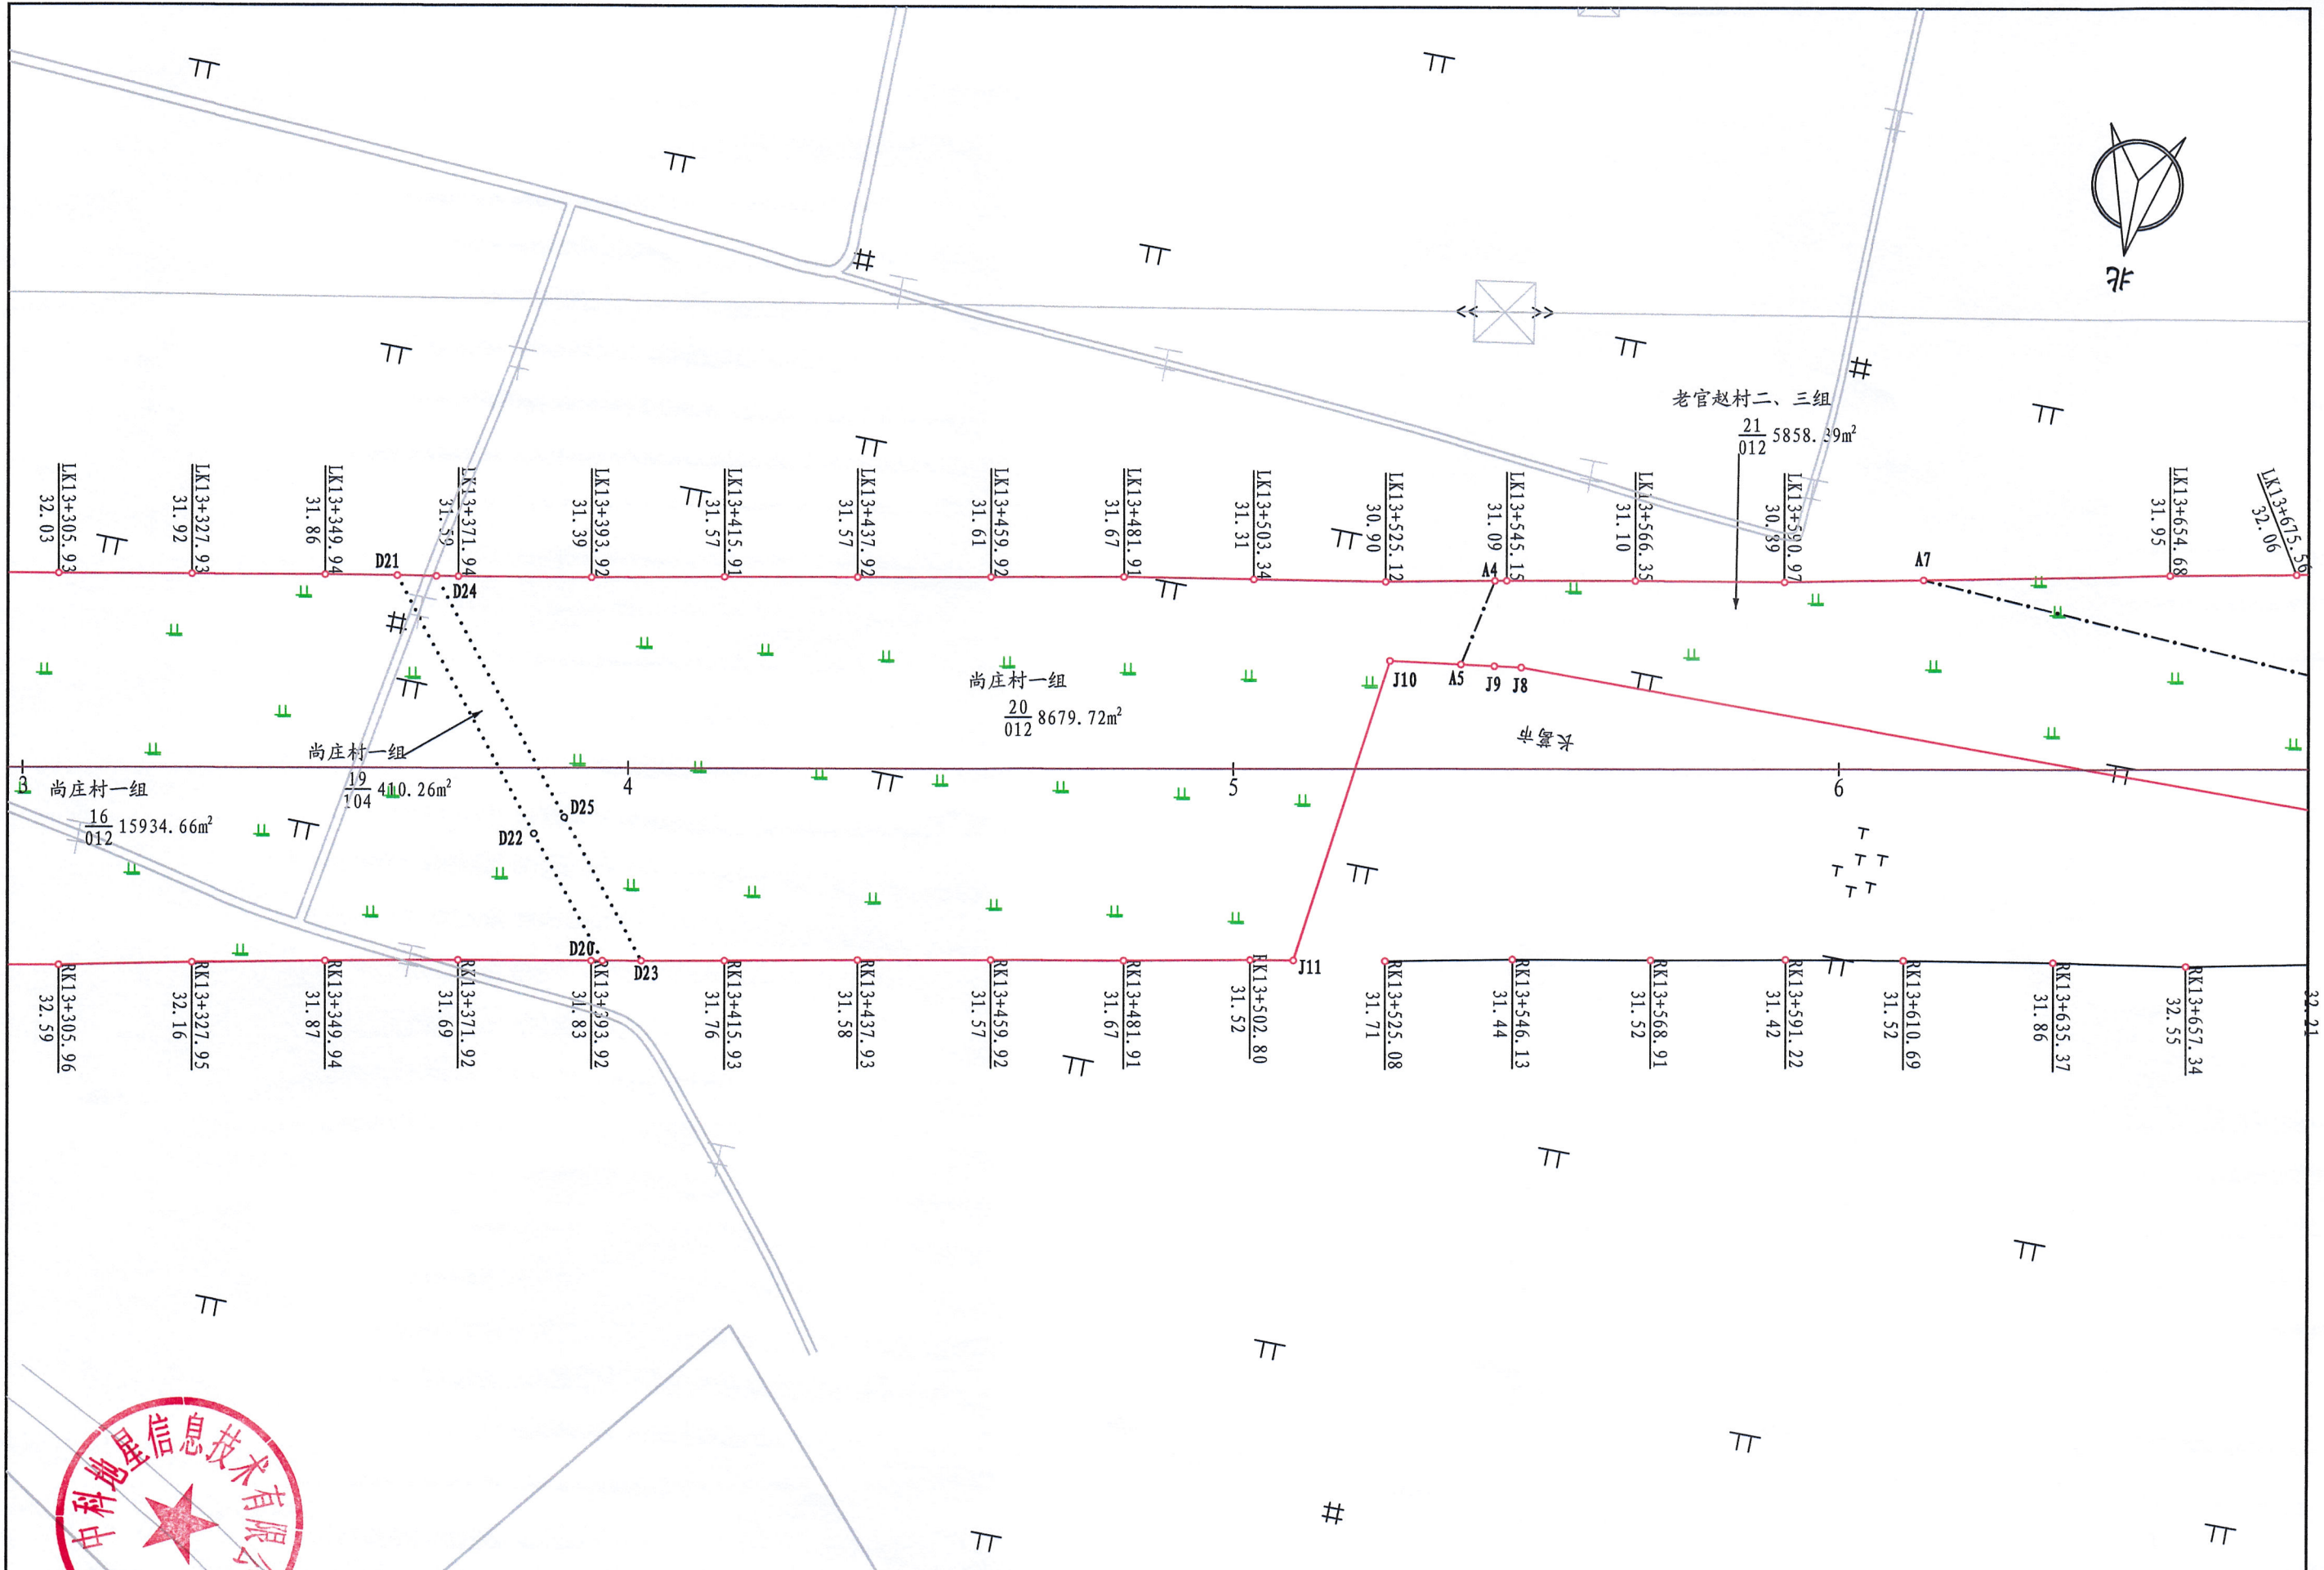


中科地星信息技术有限公司	许昌市绕城高速公路(建安区段)	比例尺	1:1000	制图	李挺云	复核	王广彬	审核	赵迎辉	图号	4	日期	2021-10-19
--------------	-----------------	-----	--------	----	-----	----	-----	----	-----	----	---	----	------------

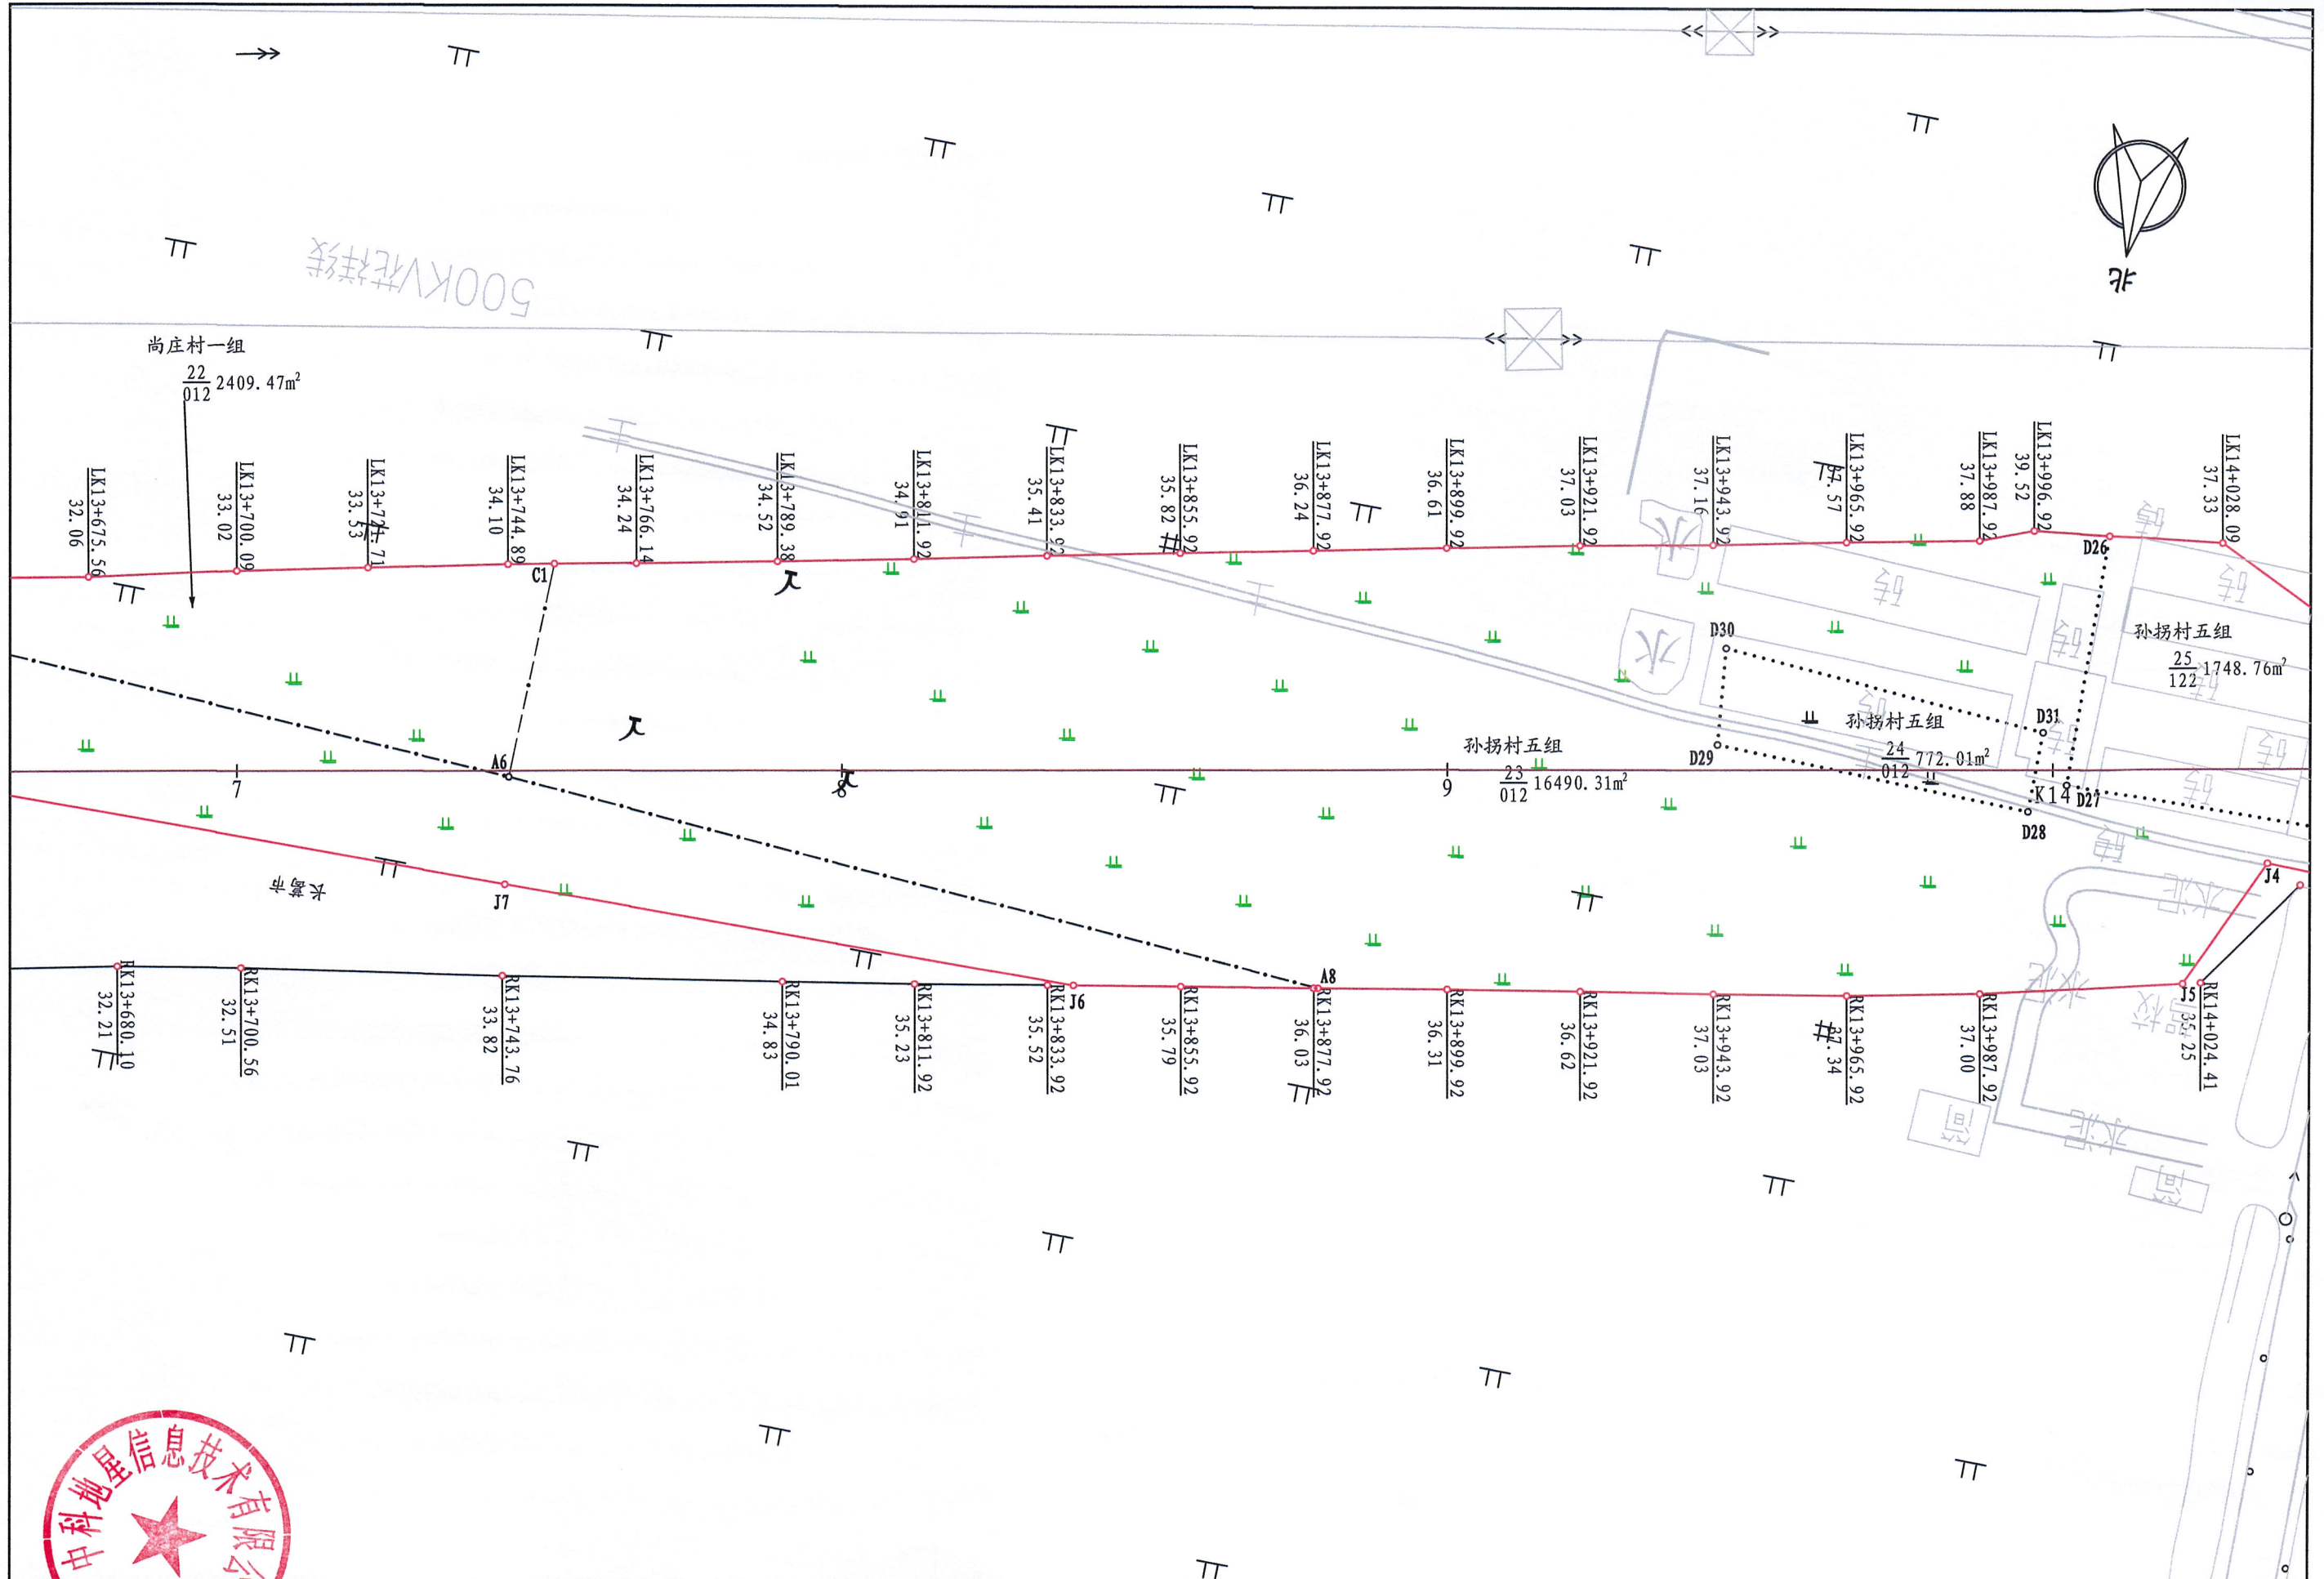

中科地星信息技术有限公司	许昌市绕城高速公路(建安区段)	比例尺	1:1000	制图	李挺云	复核	王广彬	审核	赵迎辉	图号	5	日期	2021-10-19
--------------	-----------------	-----	--------	----	-----	----	-----	----	-----	----	---	----	------------

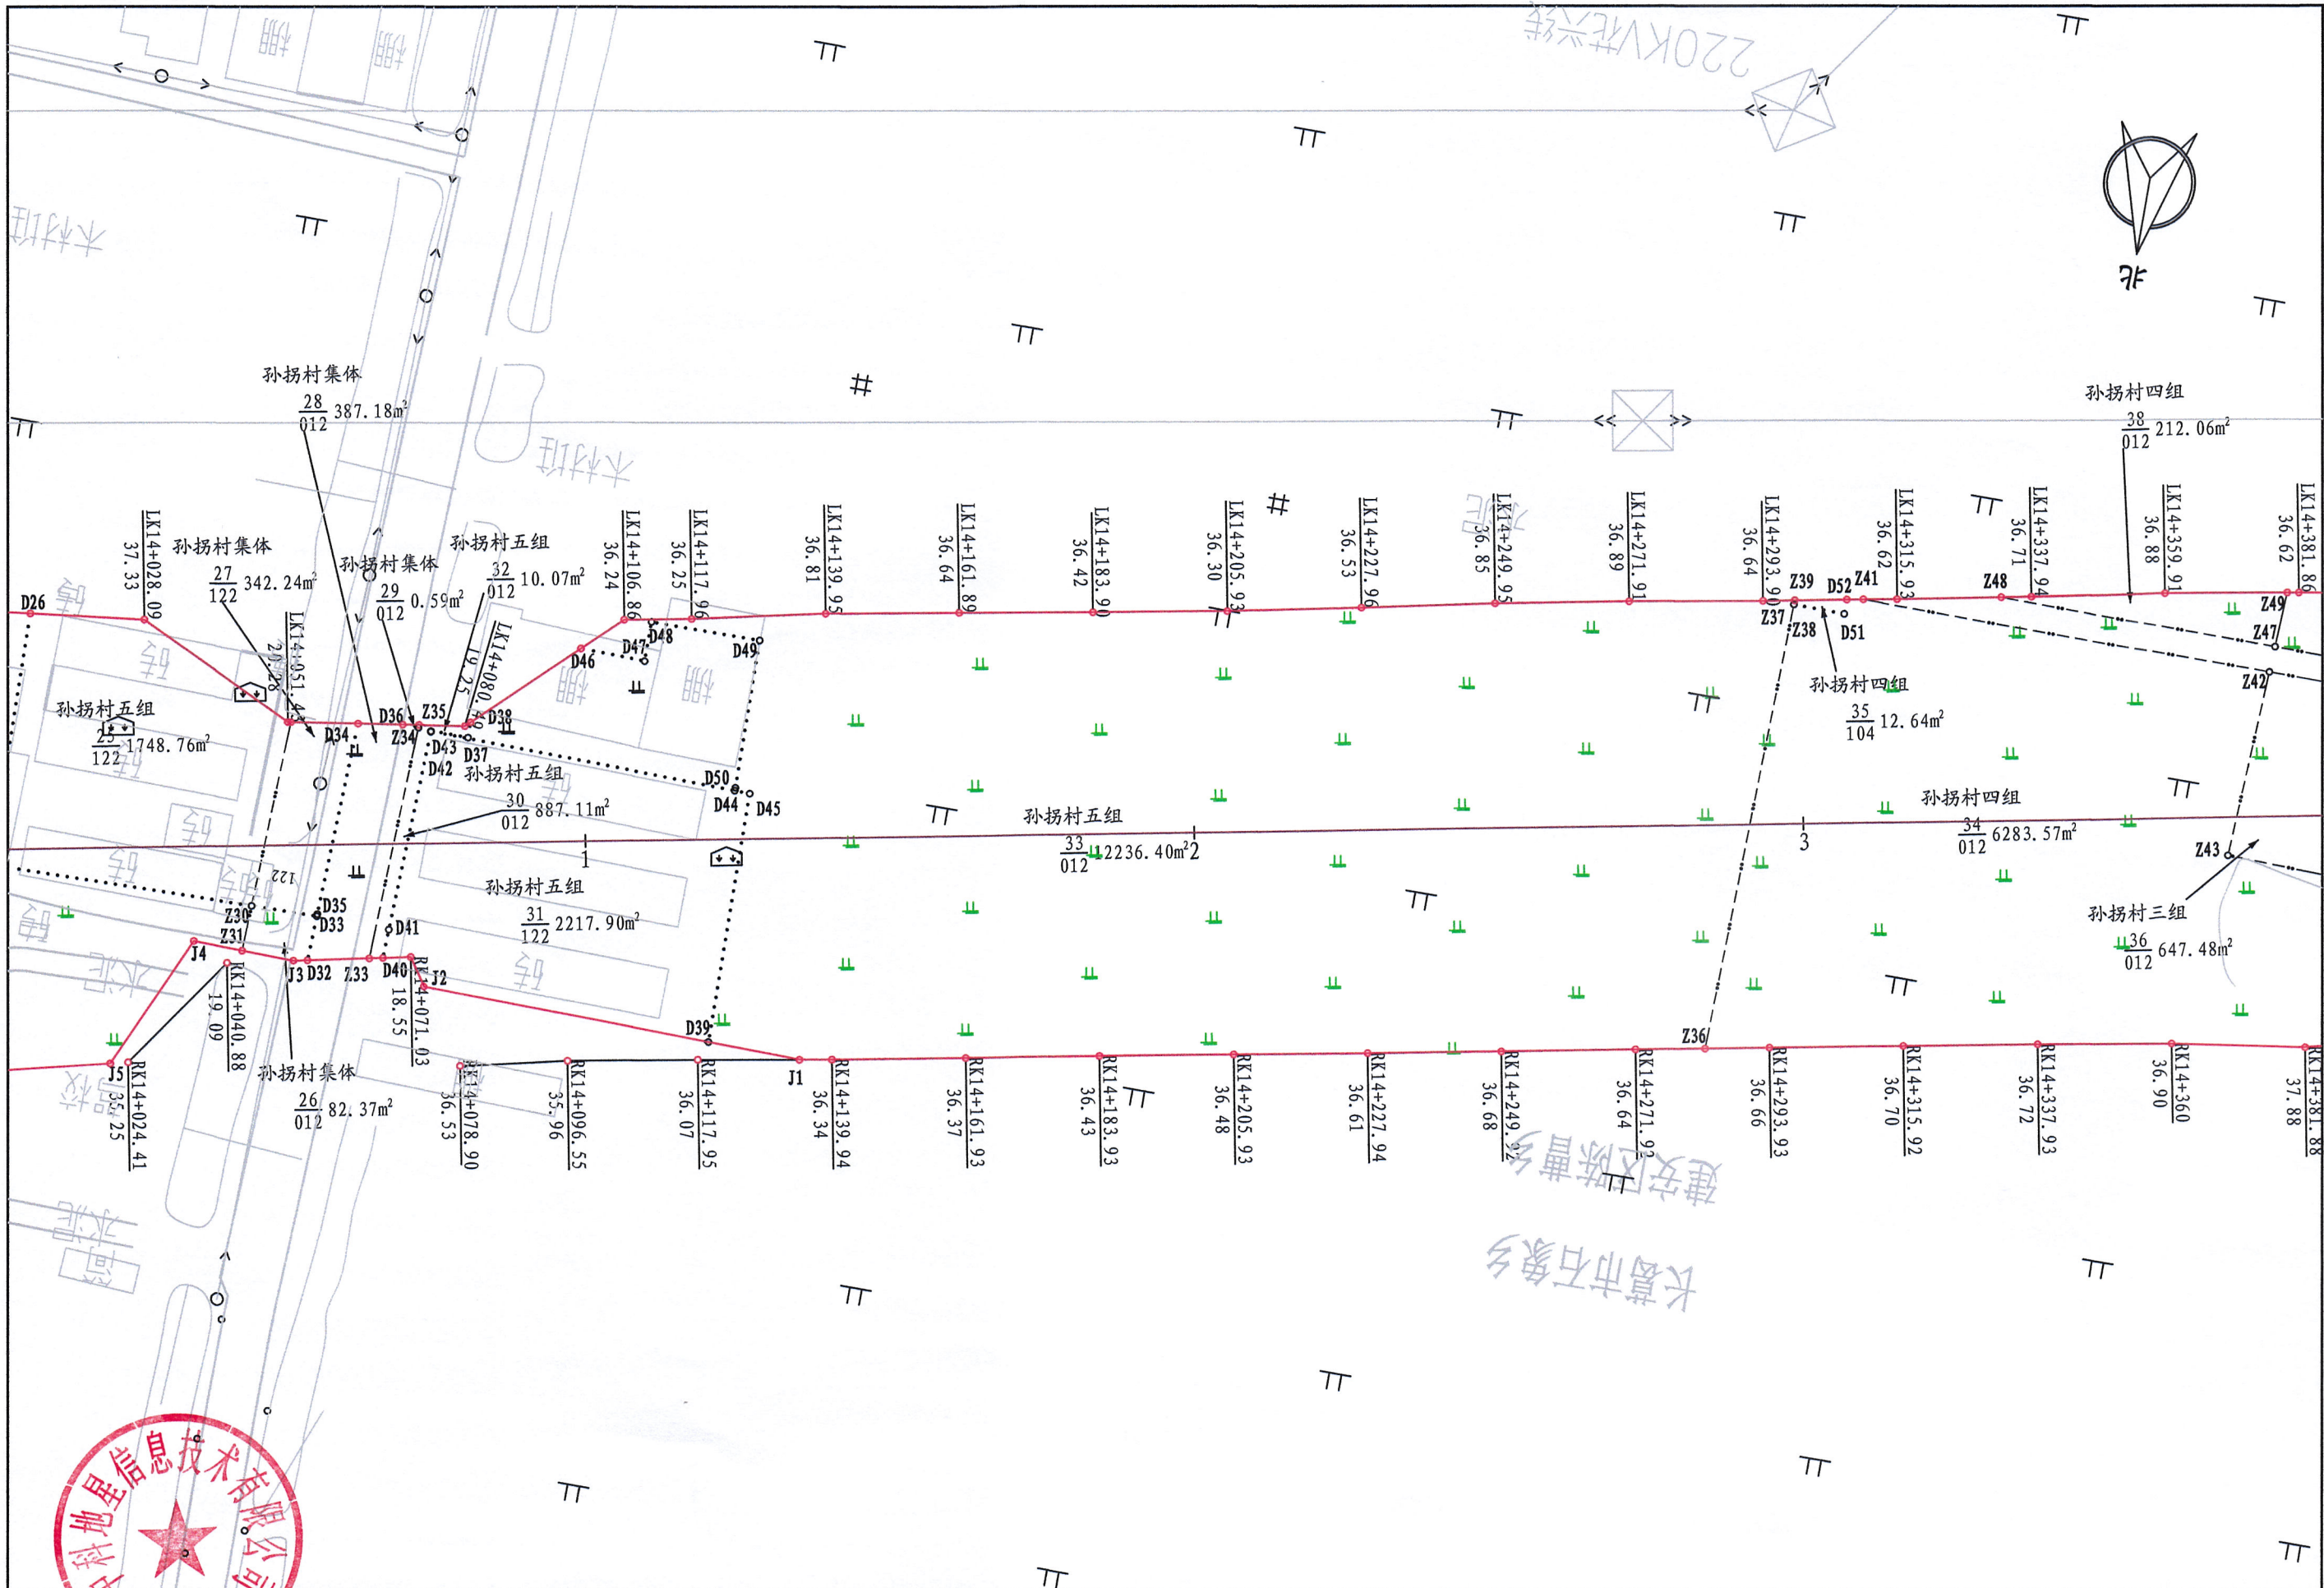



 中科地星信息技术有限公司	许昌市绕城高速公路(建安区段)	比例尺	1:1000	制图	李挺云	复核	王广彬	审核	赵迎辉	图号	6	日期	2021-10-19
--	-----------------	-----	--------	----	-----	----	-----	----	-----	----	---	----	------------

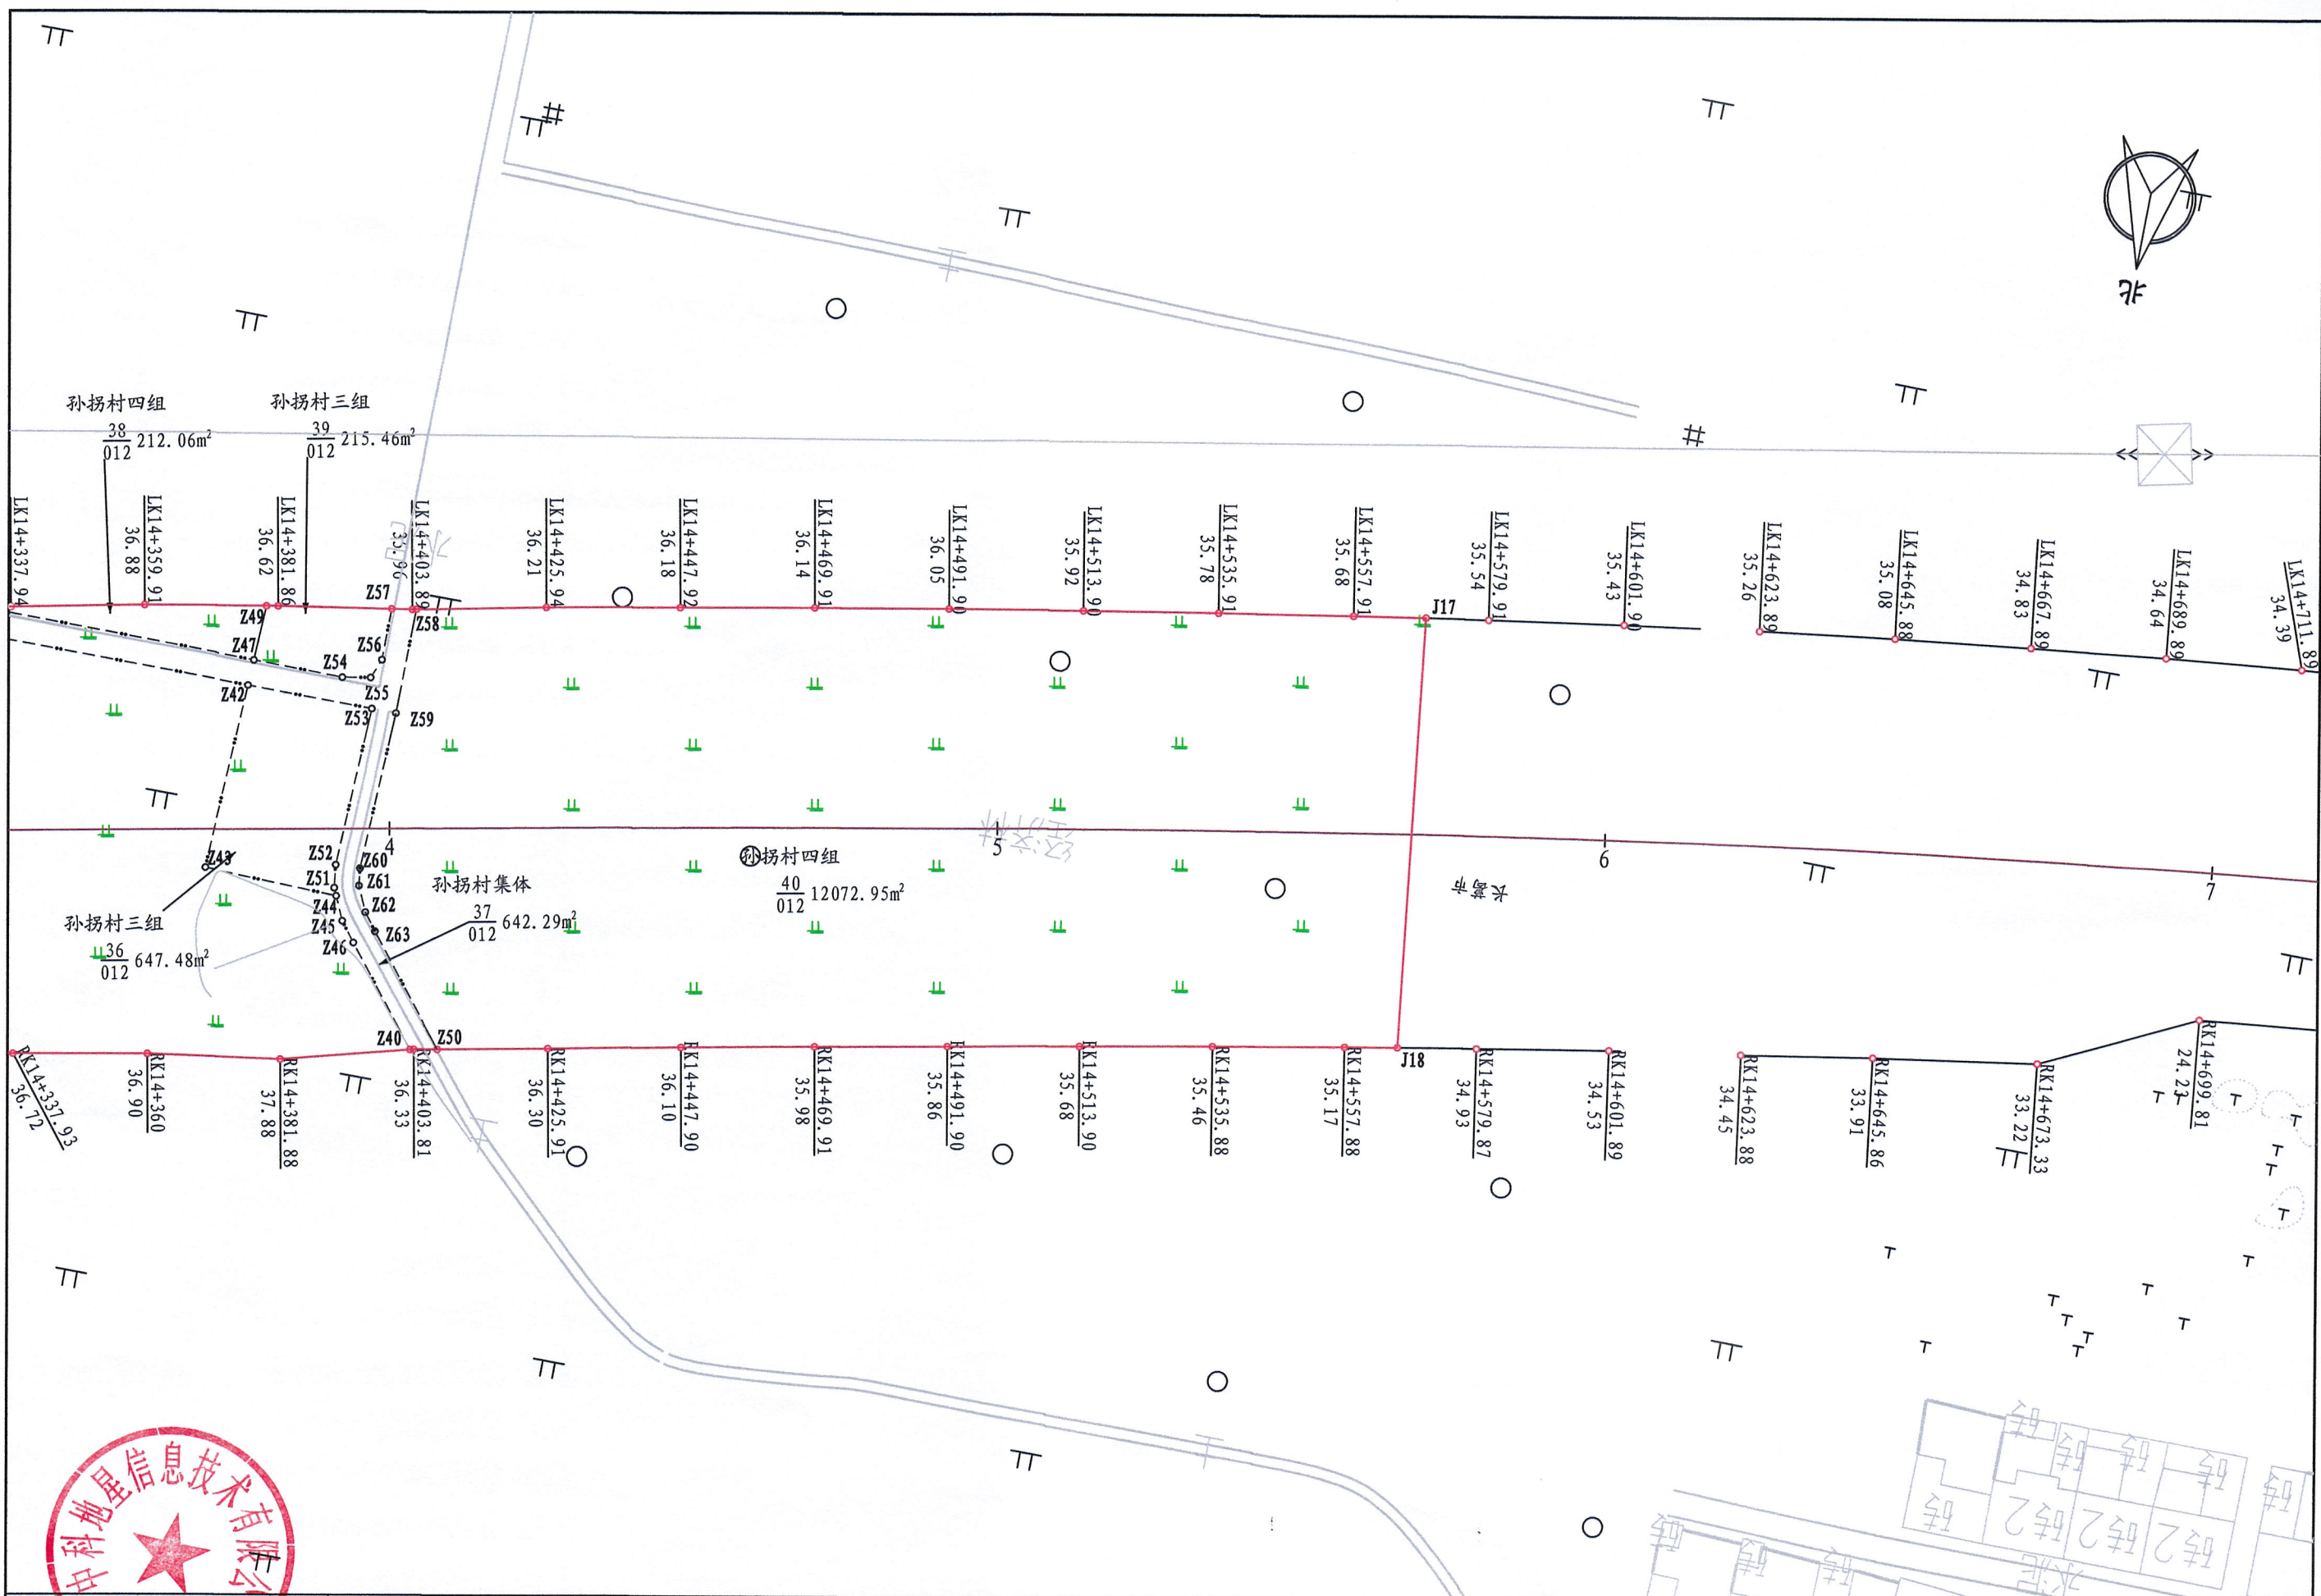



中科地星信息技术有限公司	许昌市绕城高速公路(建安区段)	比例尺	1:1000	制图	李挺云	复核	王广彬	审核	赵迎辉	图号	7	日期	2021-10-19
--------------	-----------------	-----	--------	----	-----	----	-----	----	-----	----	---	----	------------



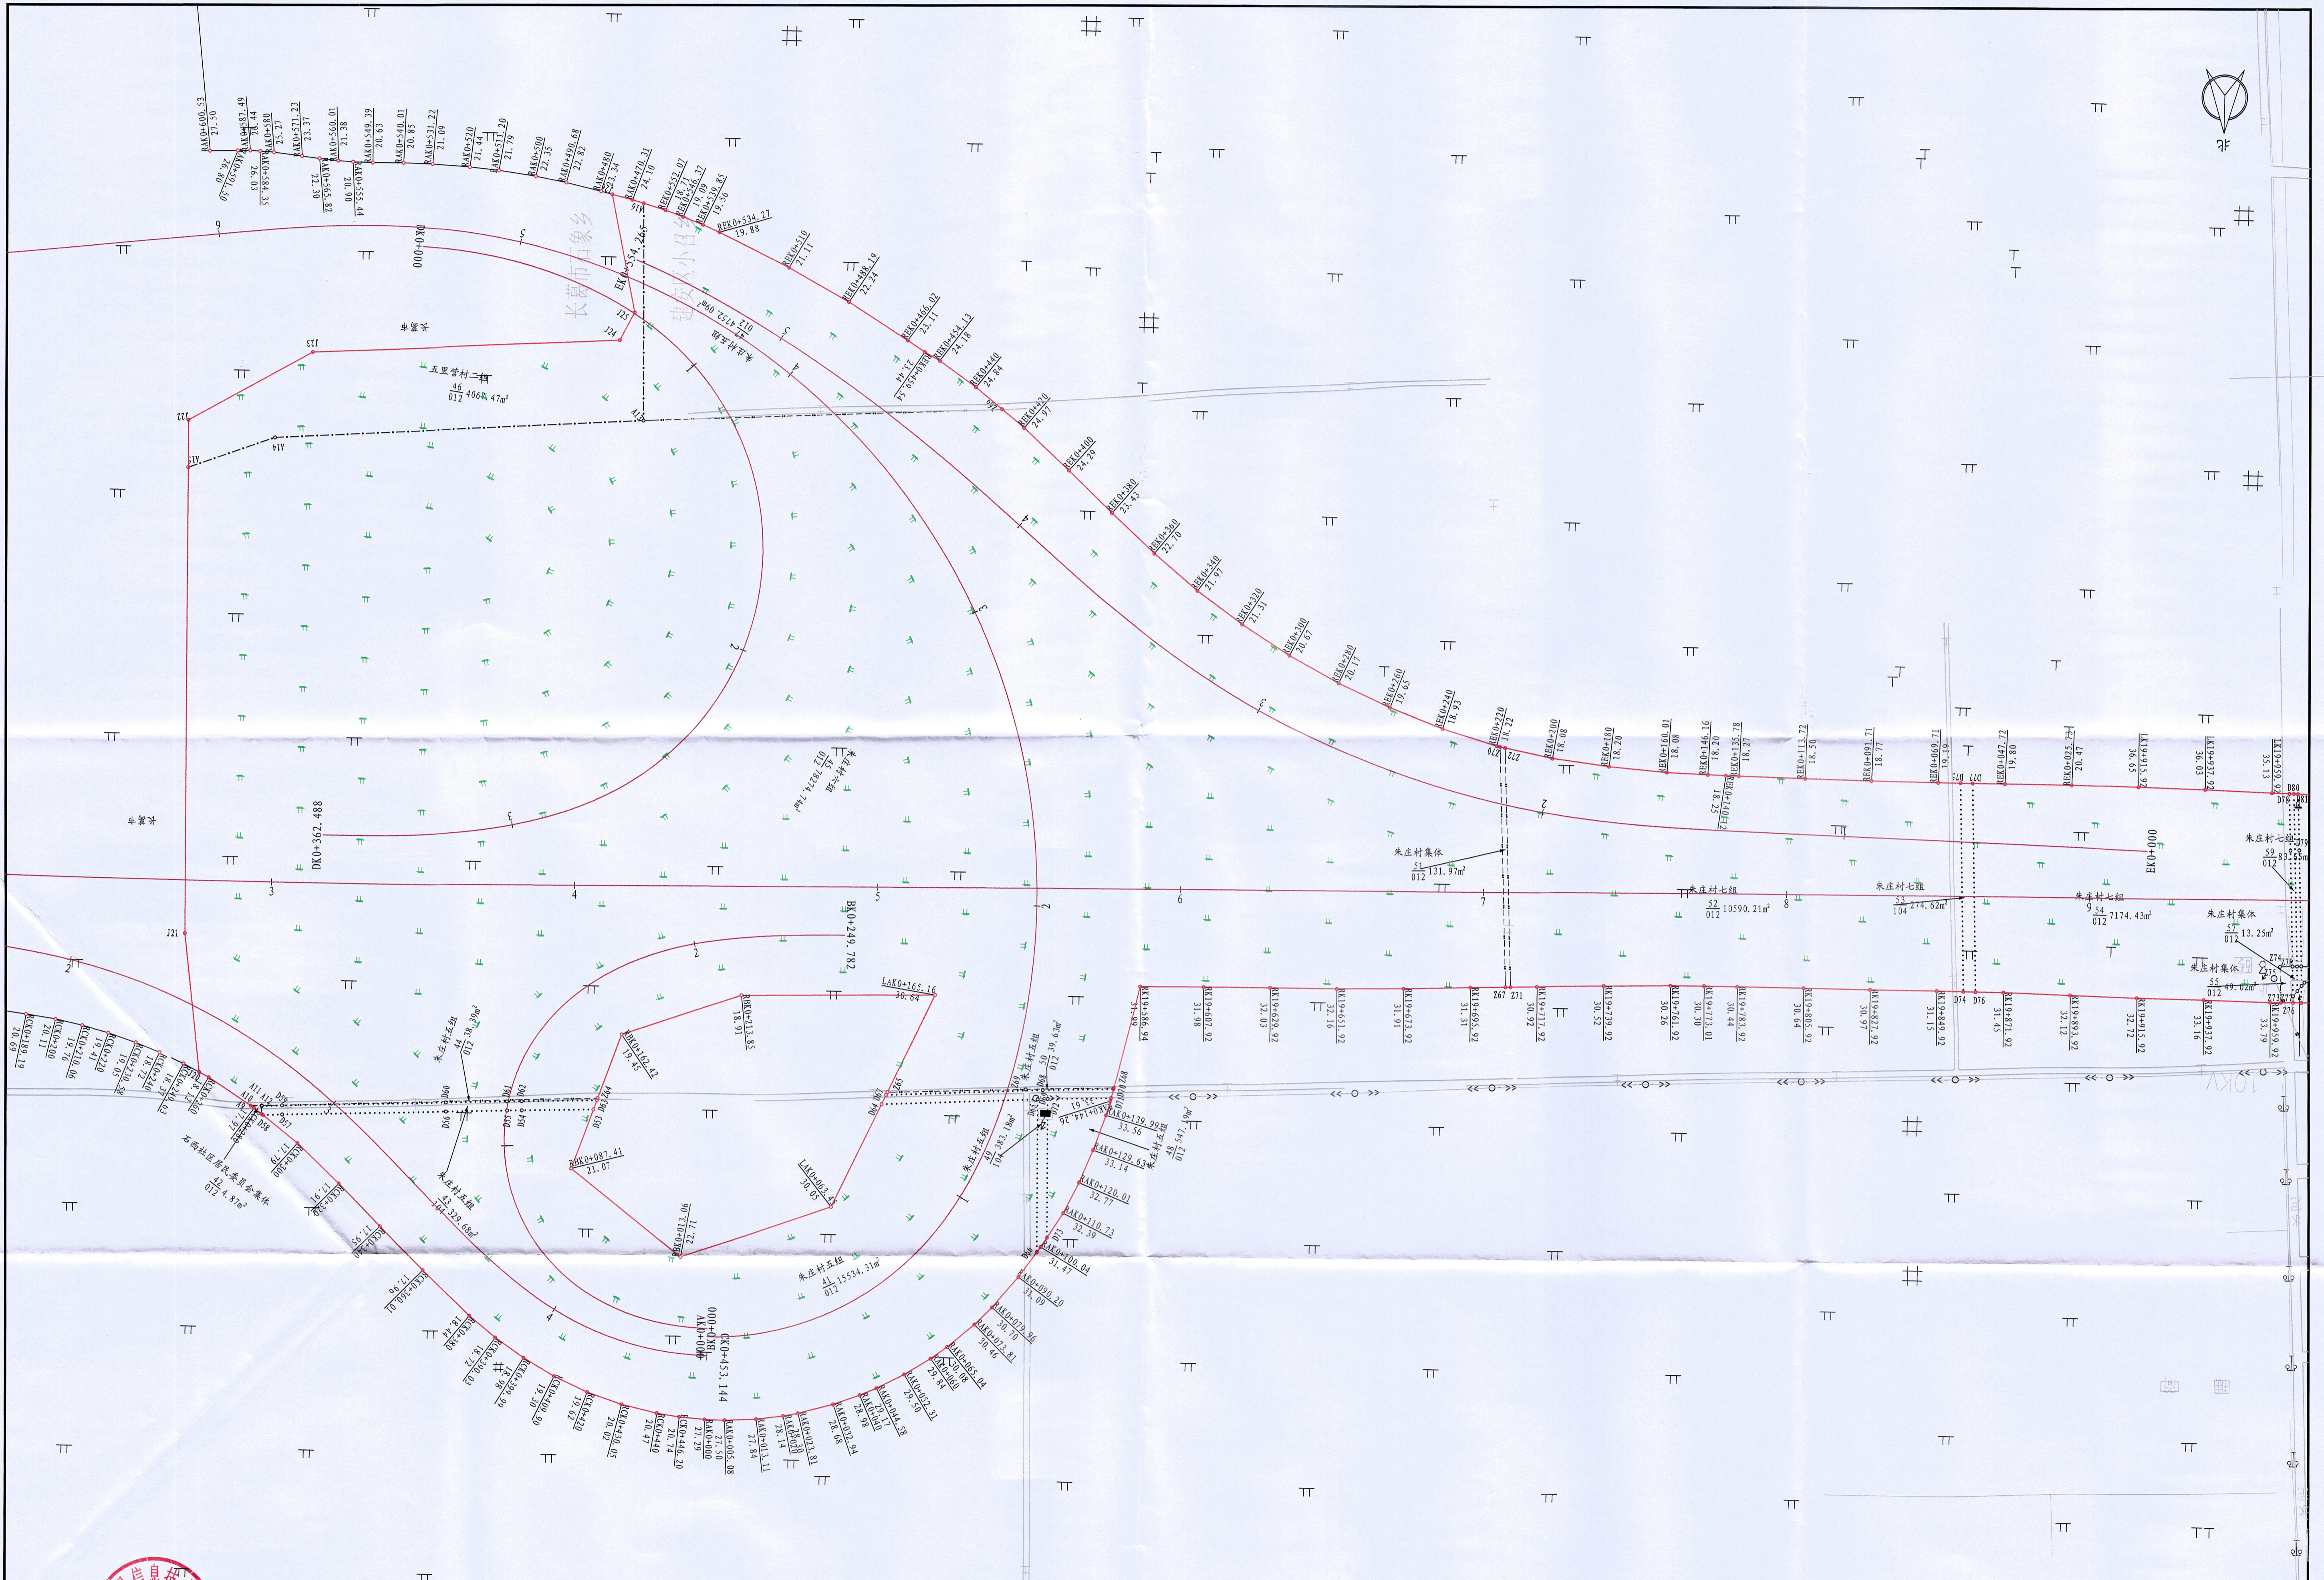

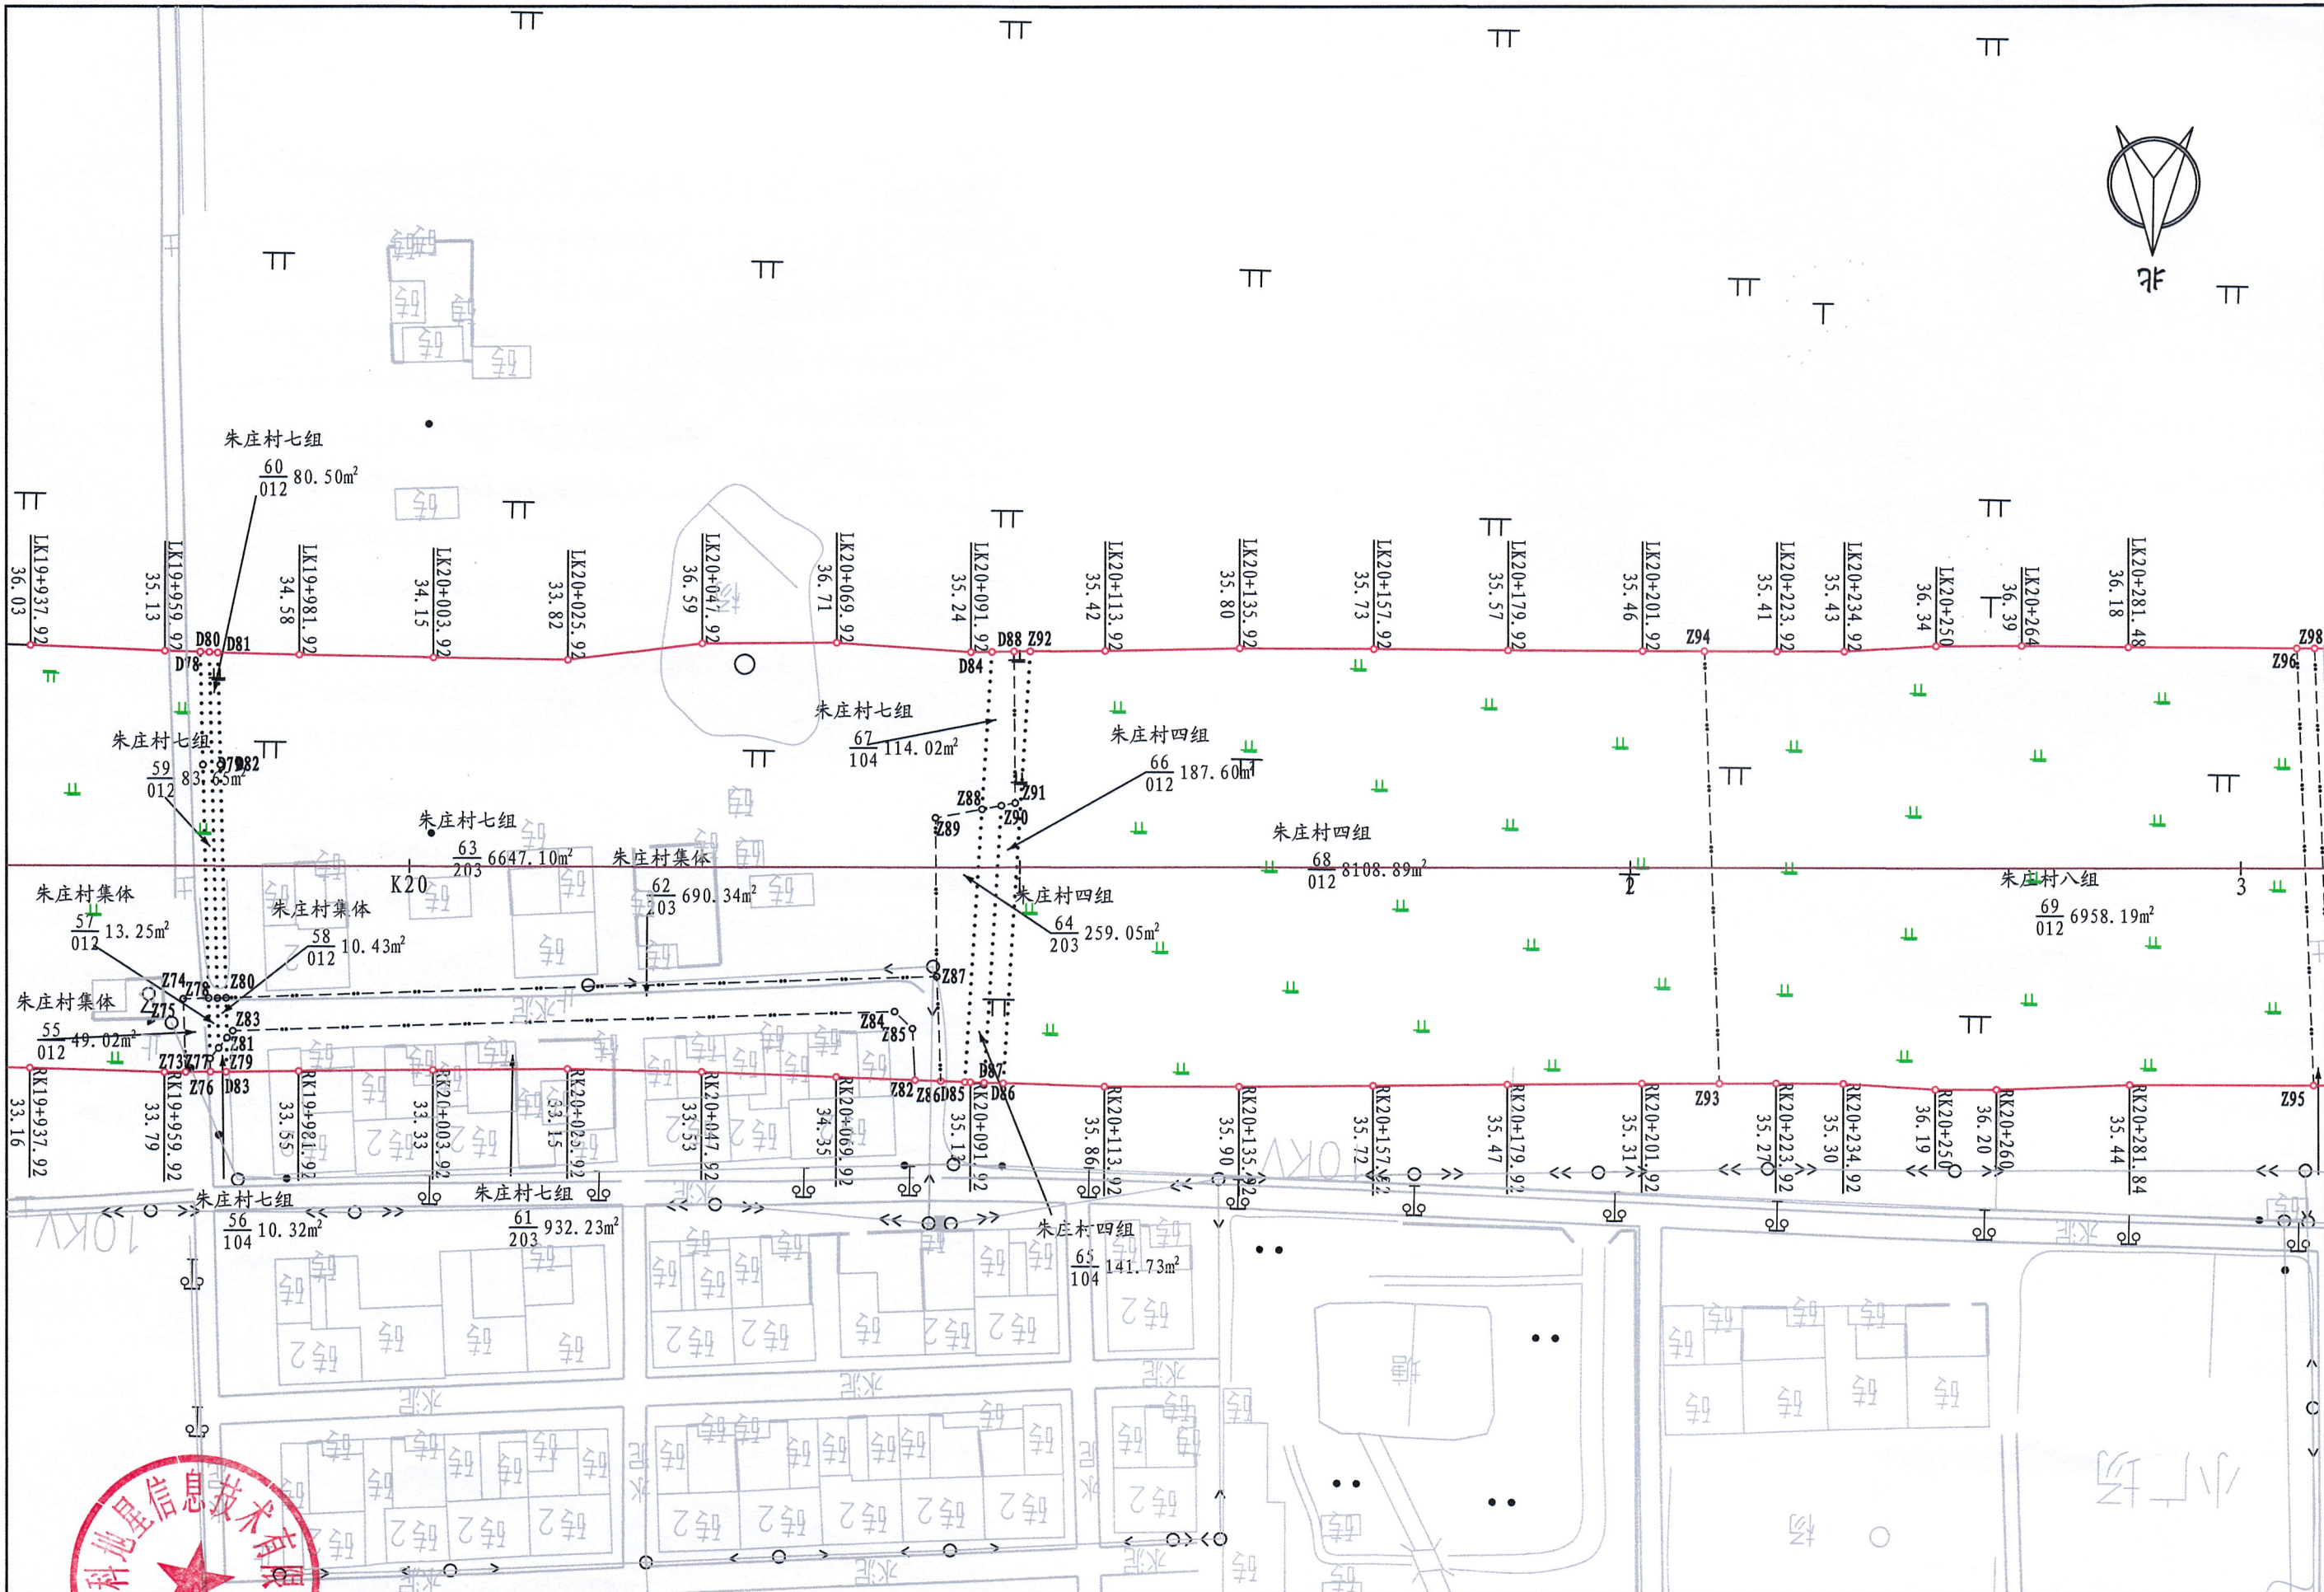

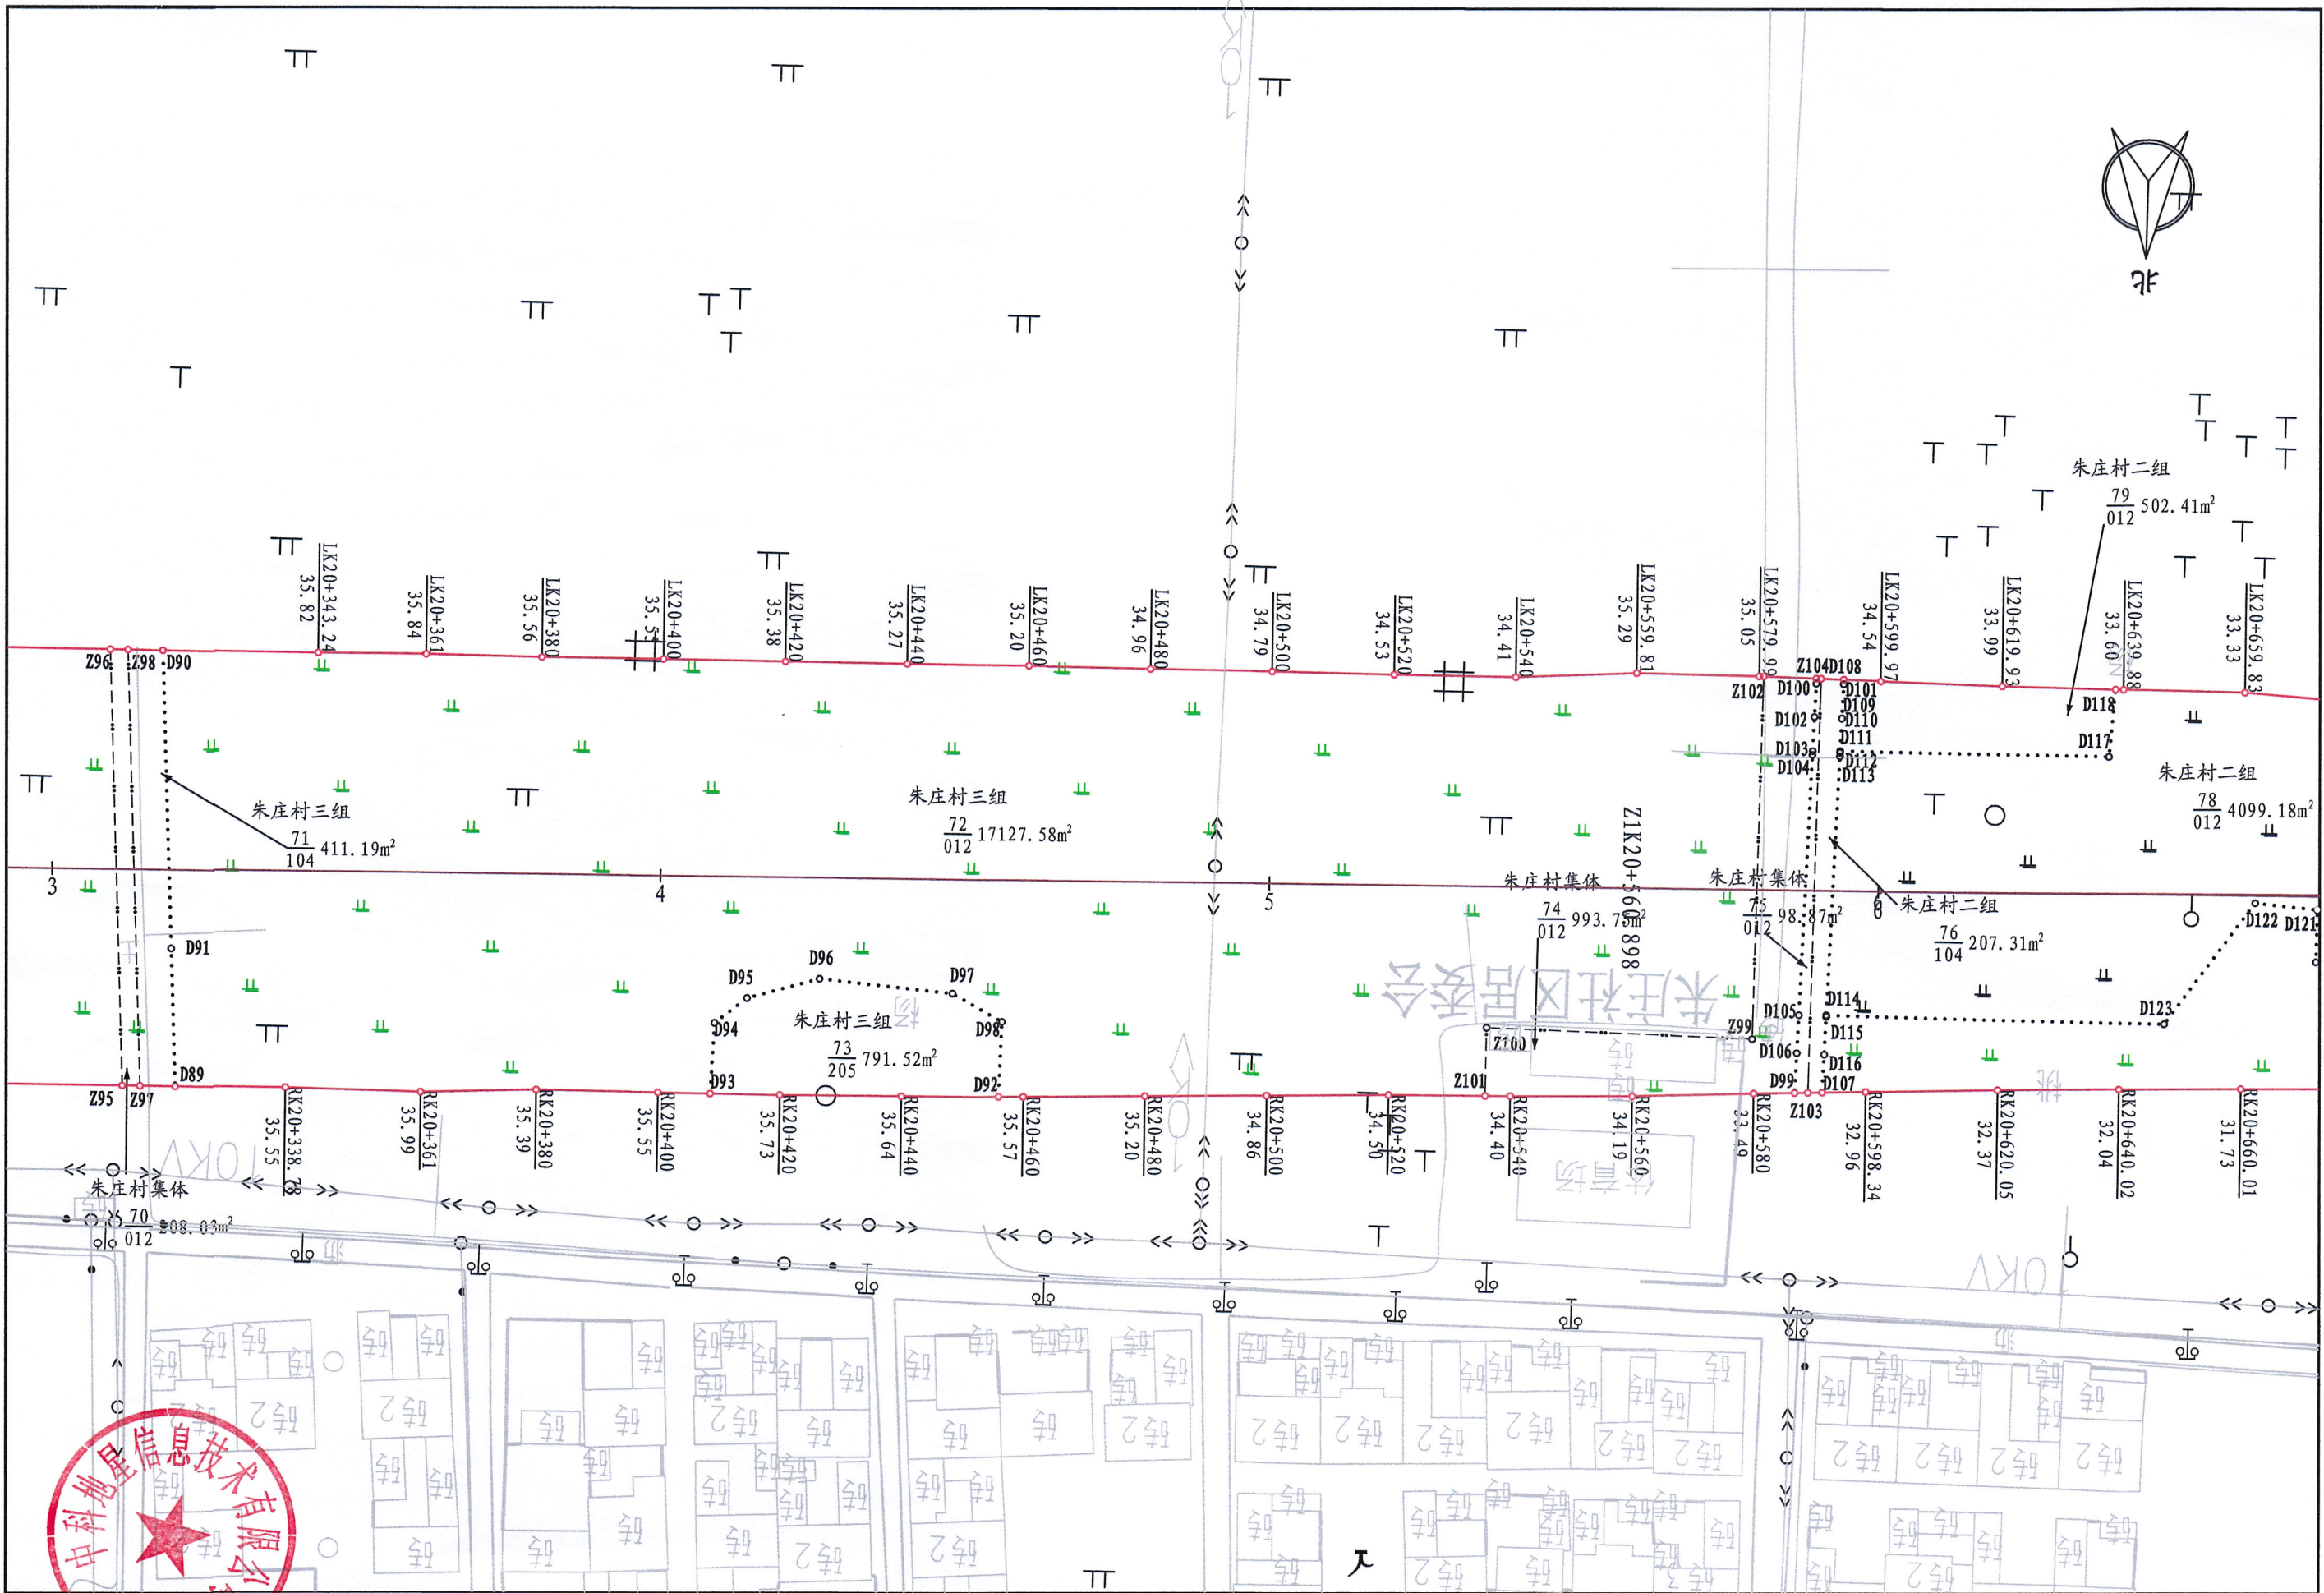
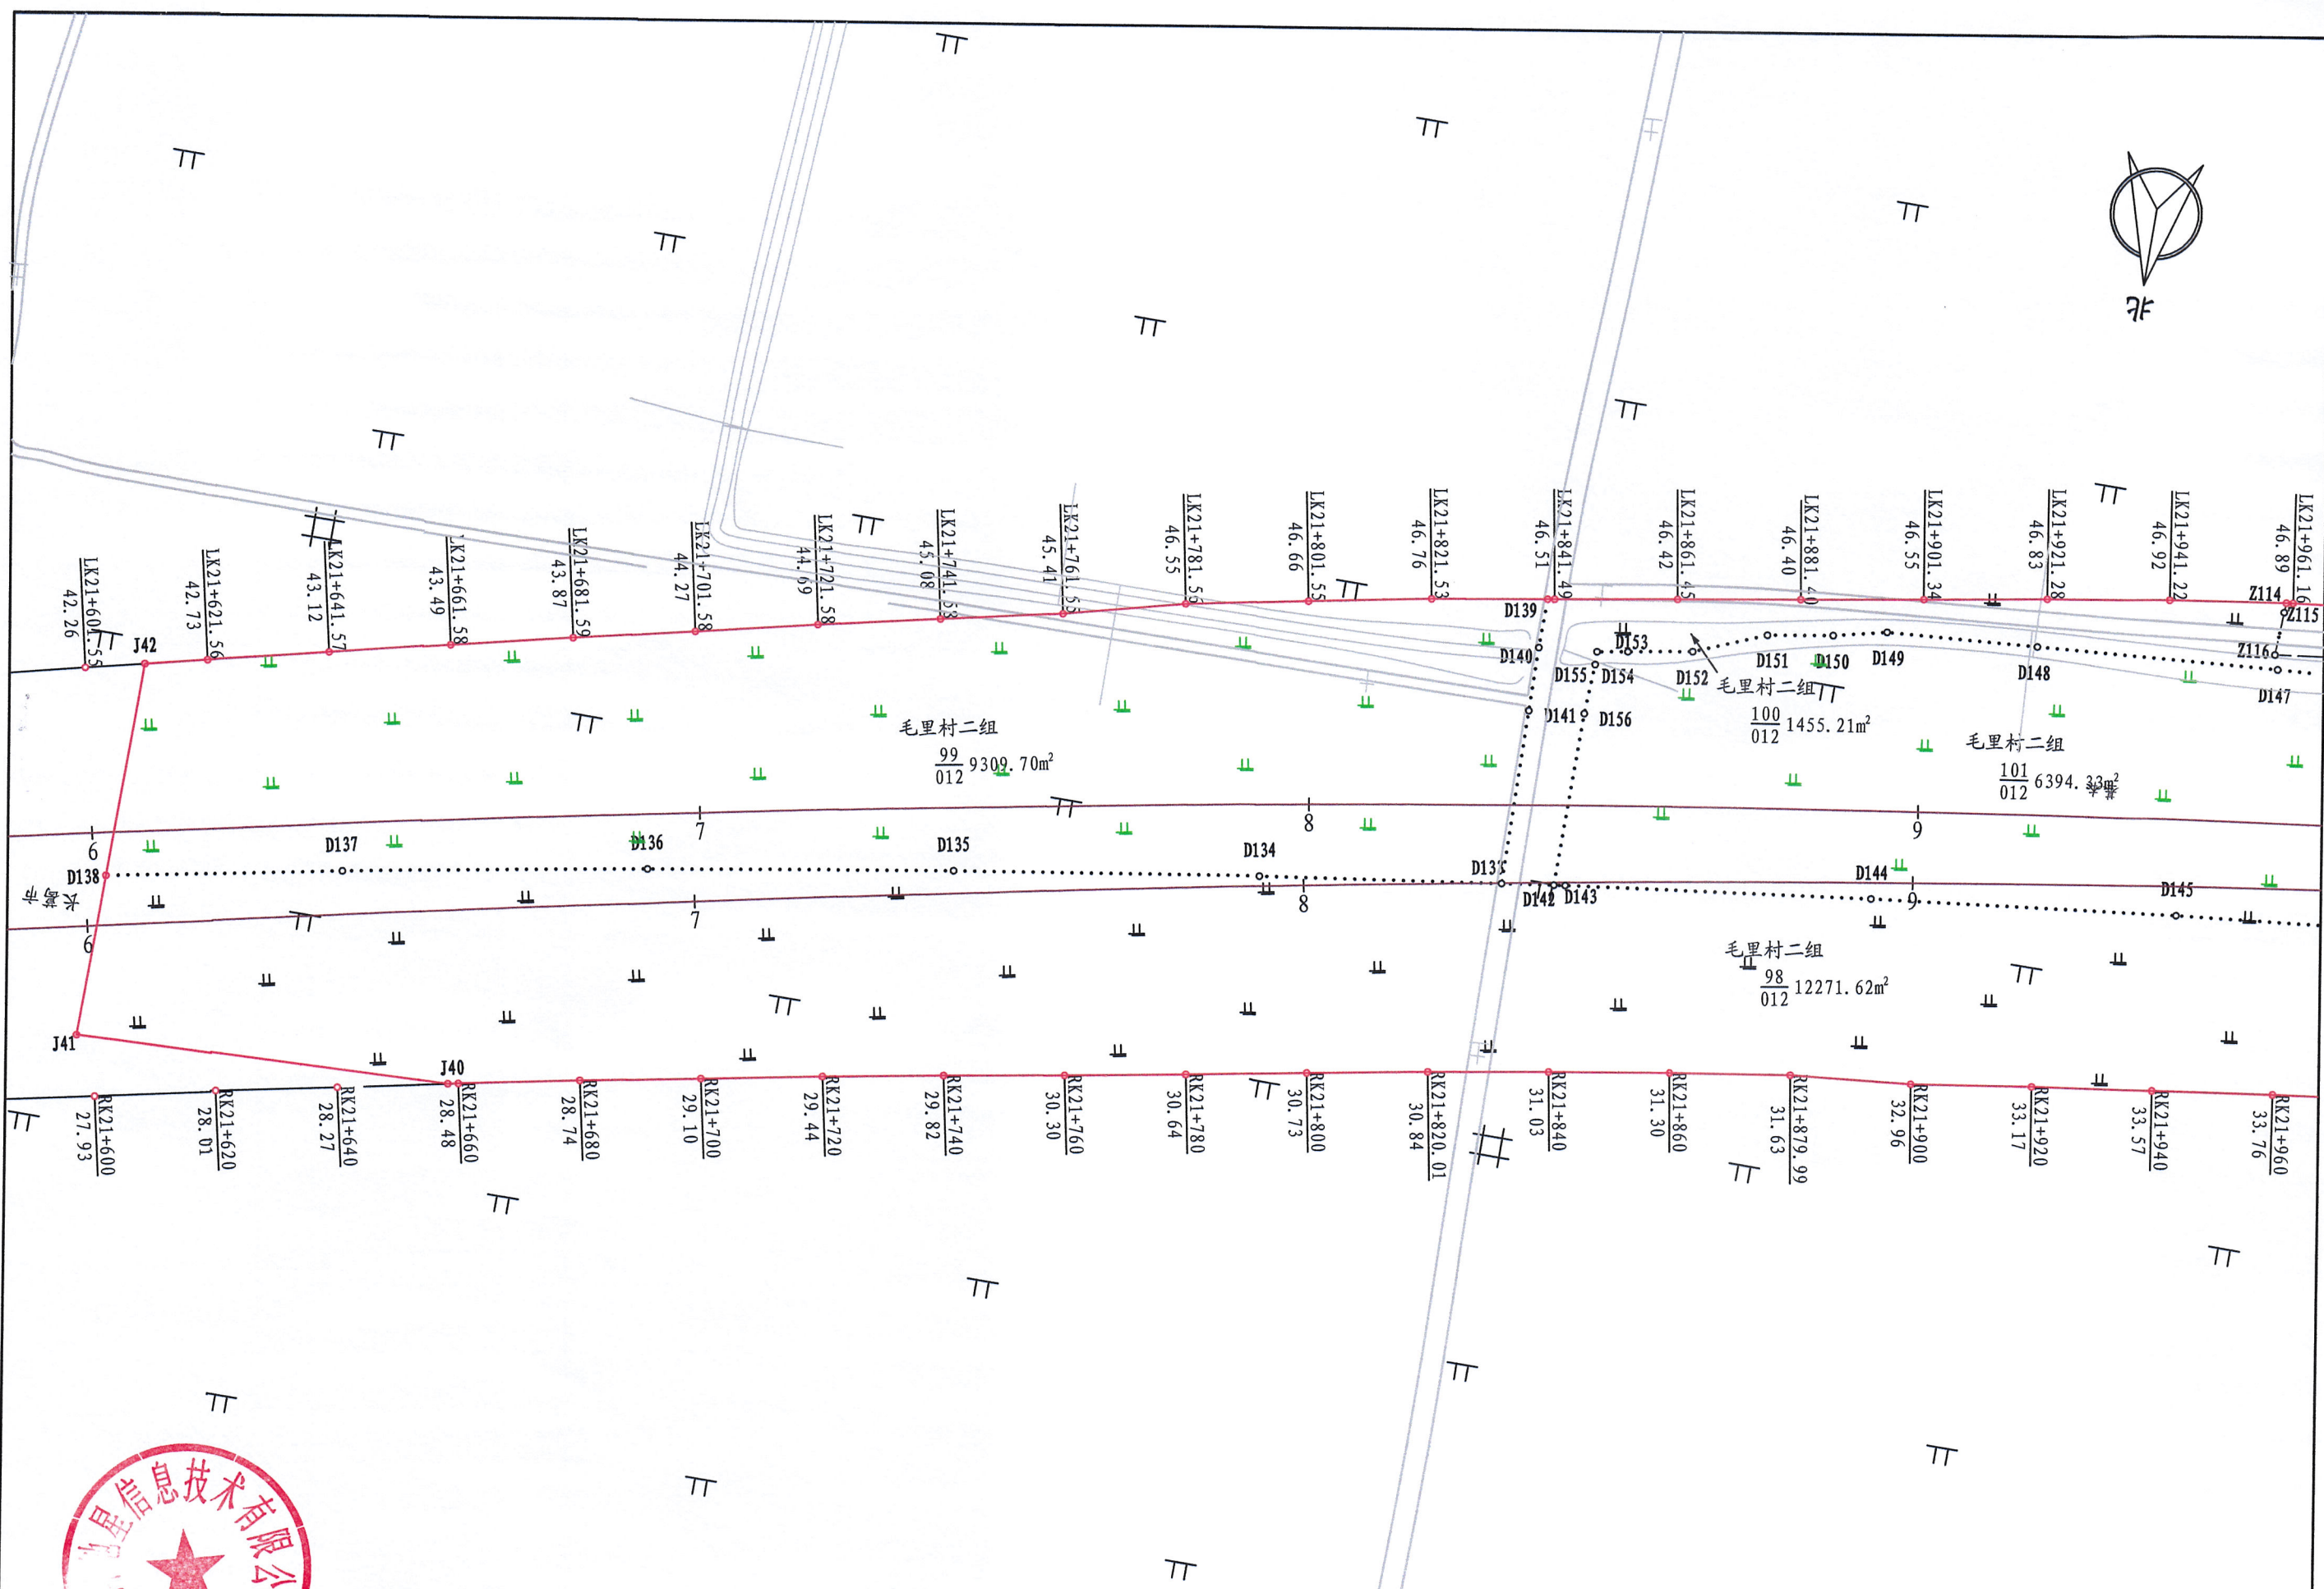


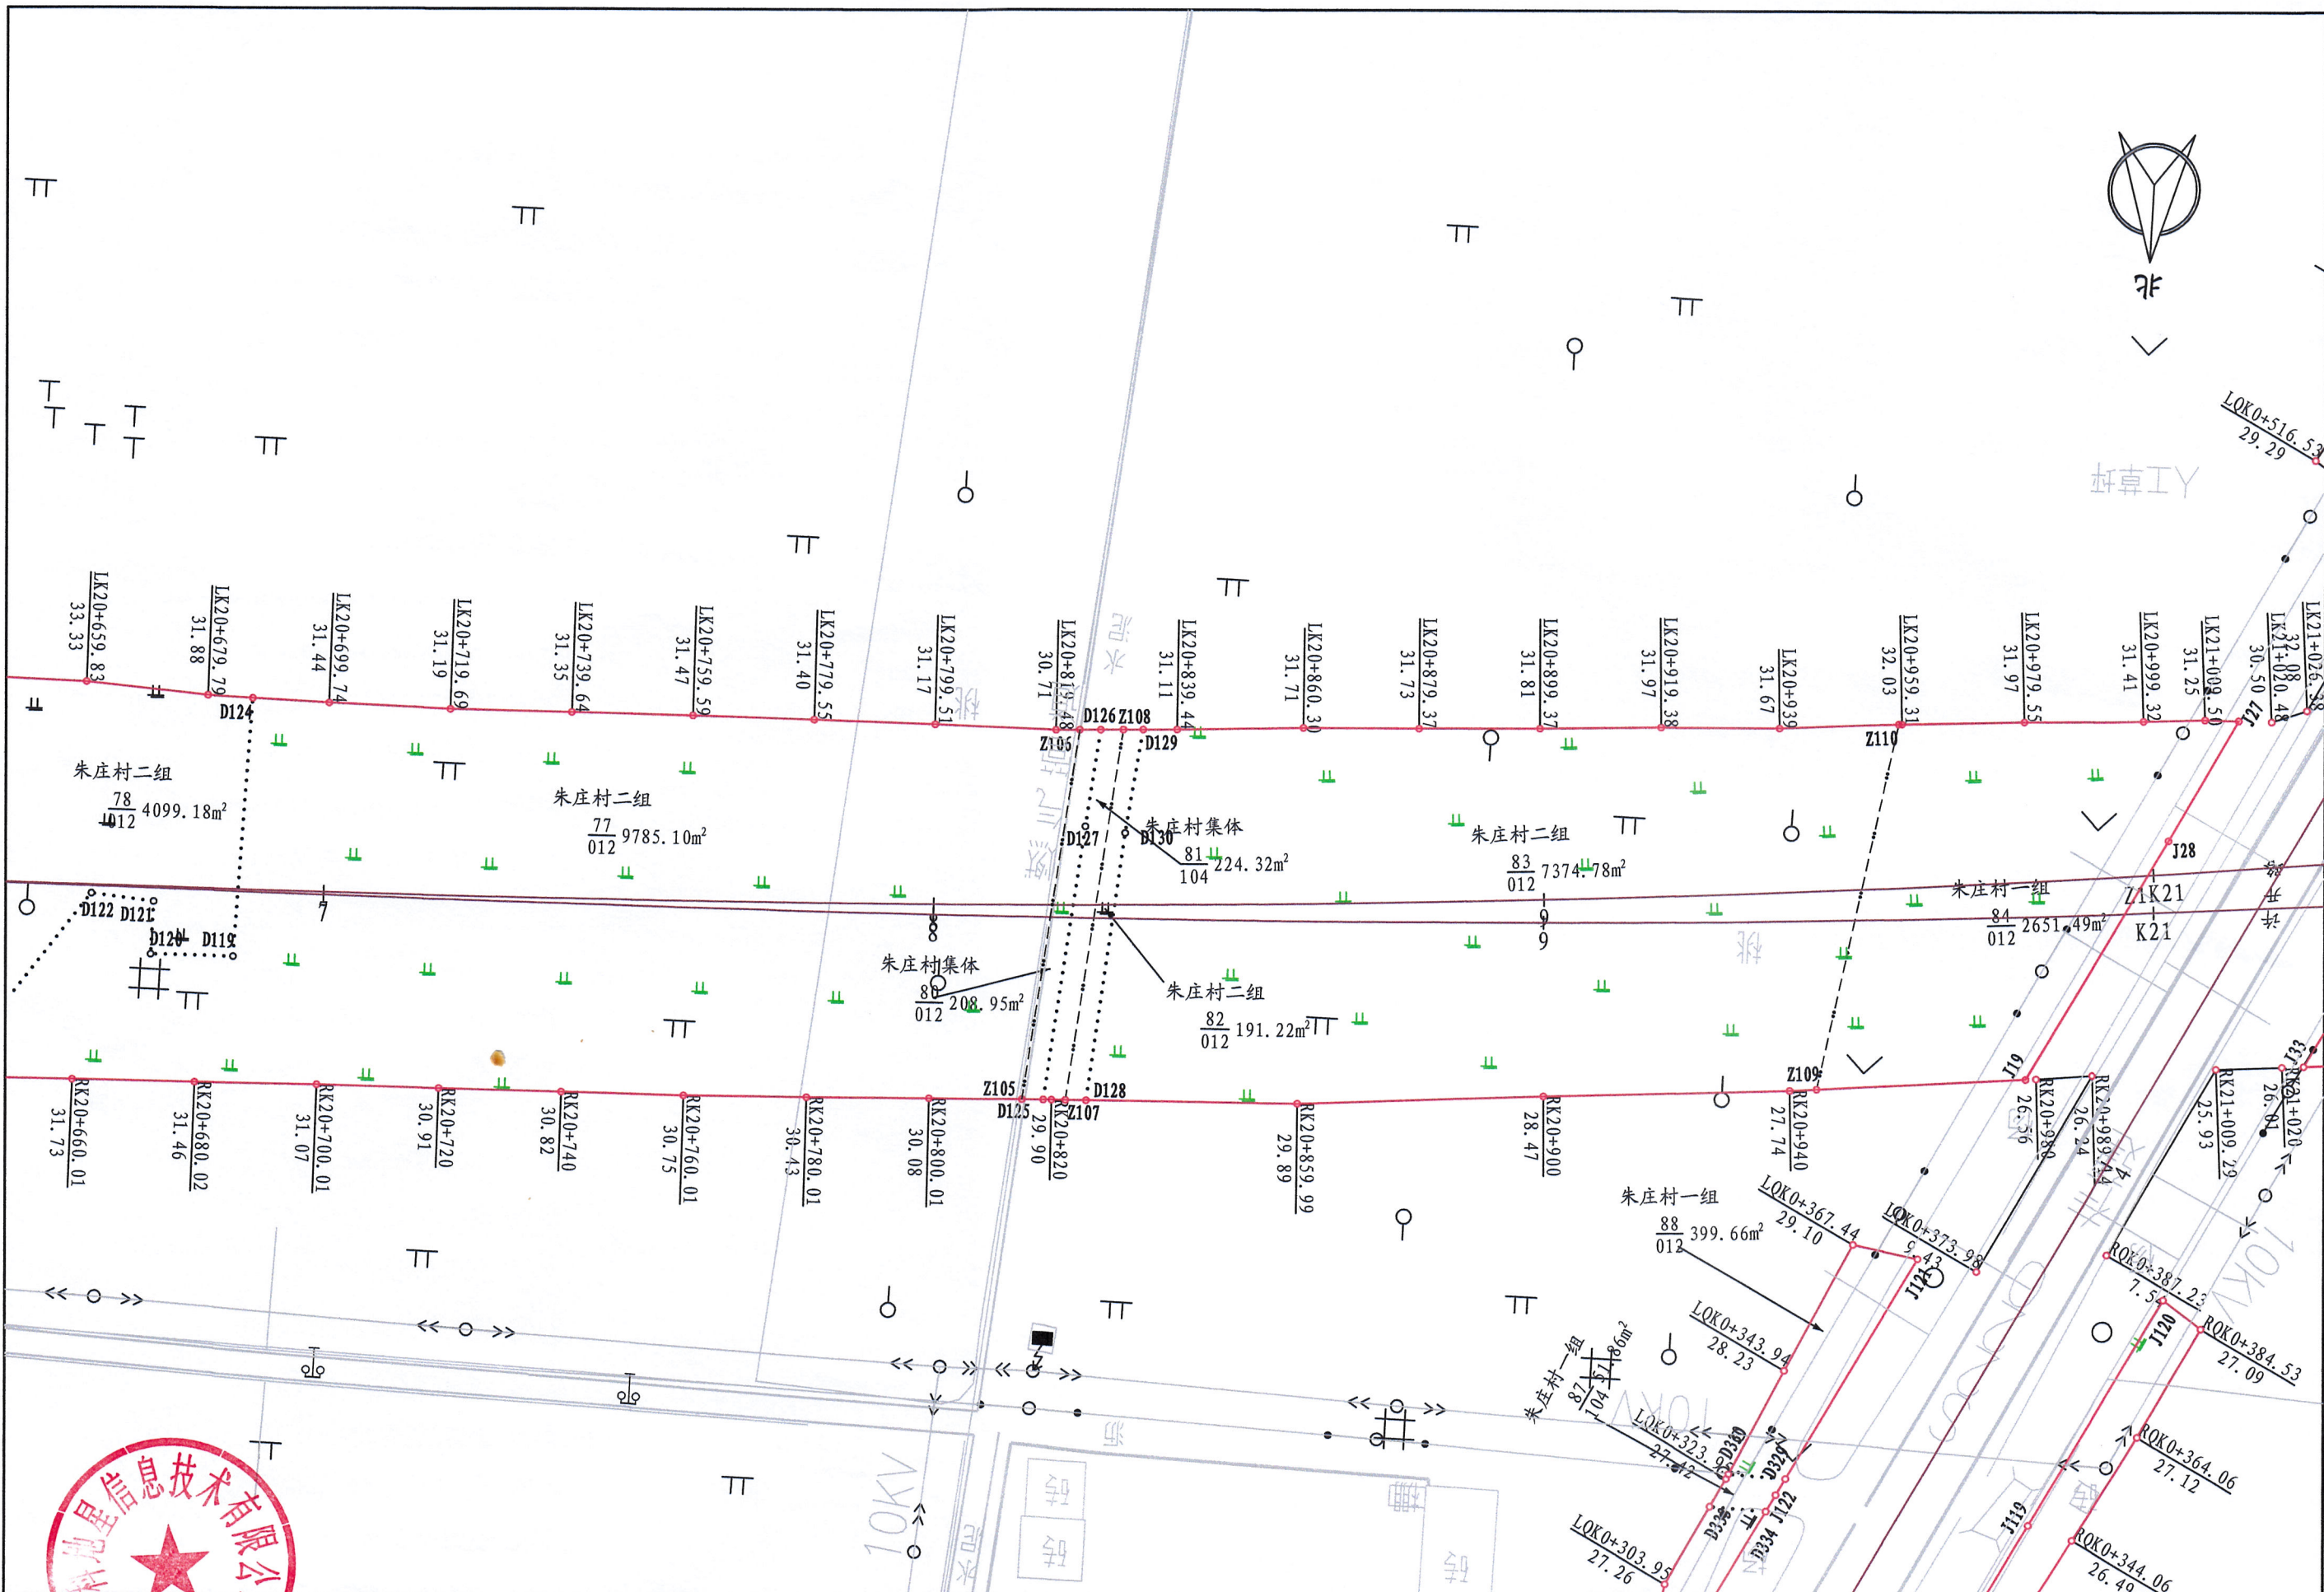

 中科地星信息技术有限公司	许昌市绕城高速公路(建安区段)	比例尺	1:1000	制图	李挺云	复核	王广彬	审核	赵迎辉	图号	11	日期	2021-10-19
--	-----------------	-----	--------	----	-----	----	-----	----	-----	----	----	----	------------







中科地星信息技术有限公司	许昌市绕城高速公路(建安区段)	比例尺	1:1000	制图	李挺云	复核	王广彬	审核	赵迎辉	图号	14	日期	2021-10-19
--------------	-----------------	-----	--------	----	-----	----	-----	----	-----	----	----	----	------------