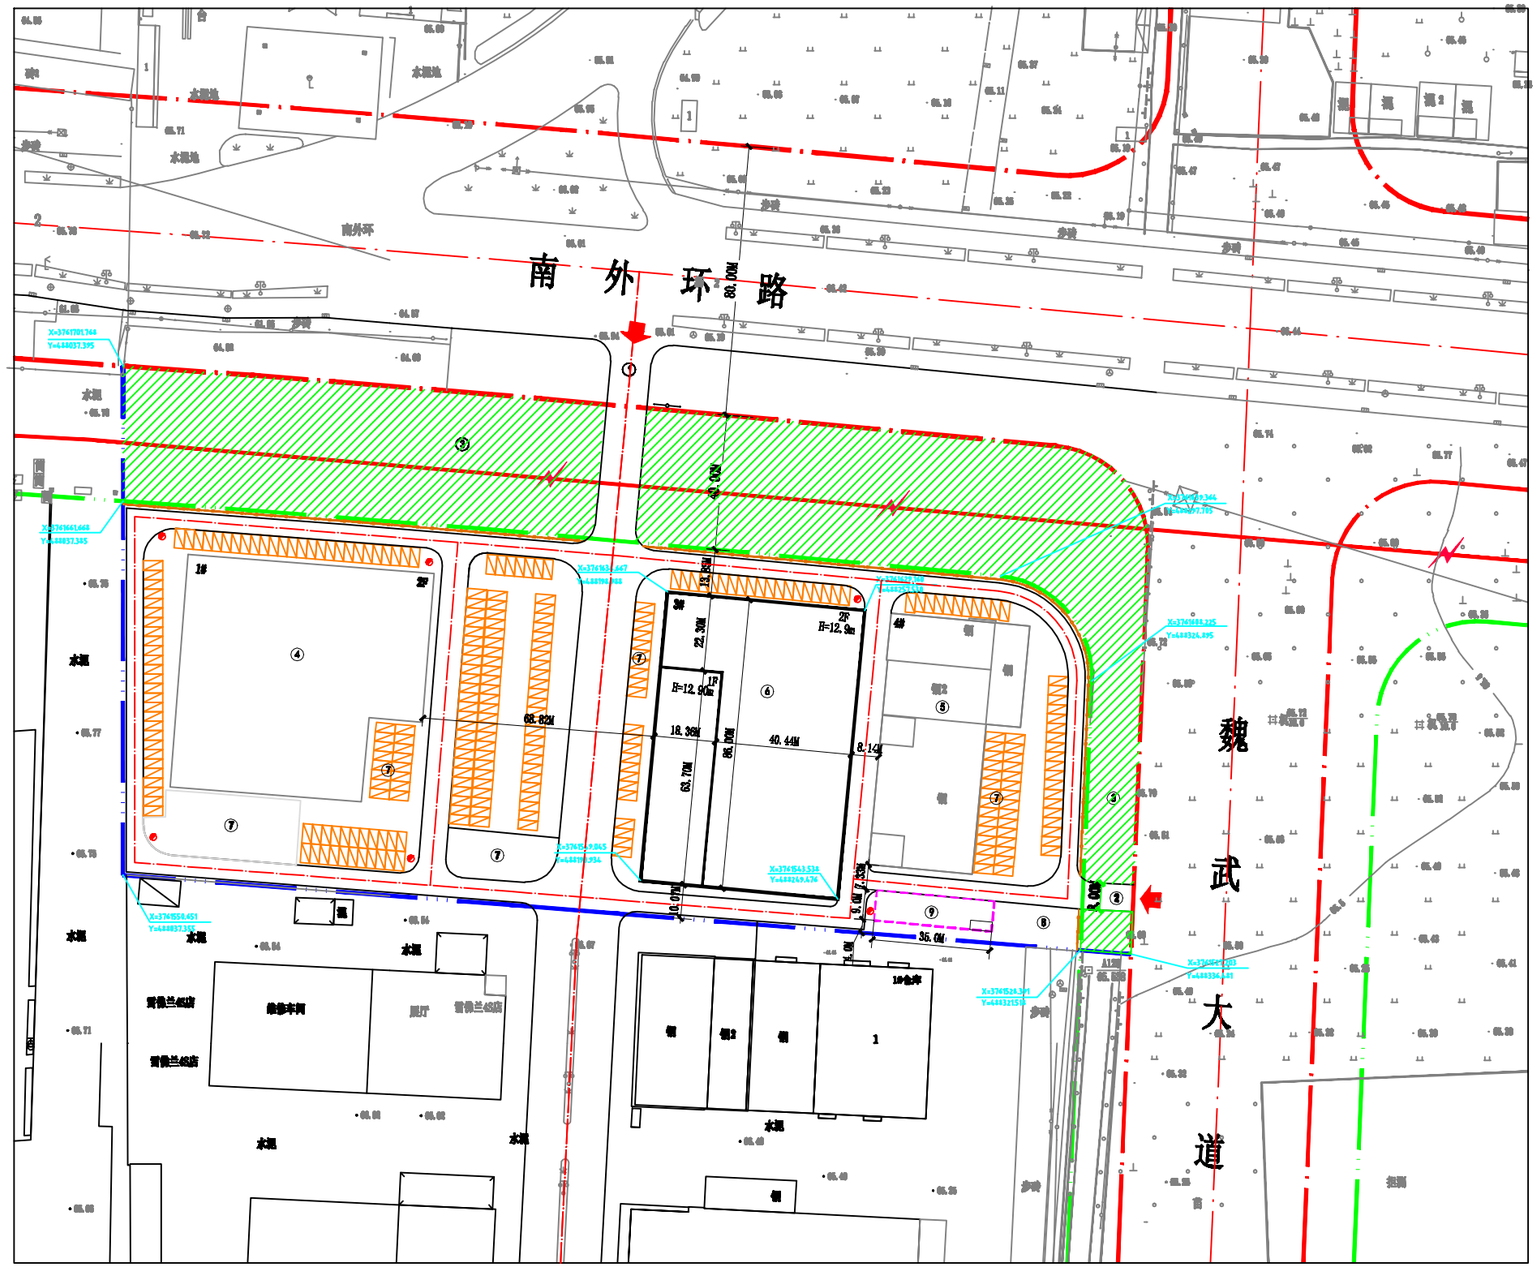
南外环路
魏武大道
南外环
80.00M
40.00M
22.30M
65.82M
18.36M
65.00M
40.44M
8.14M
35.0M
H=12.9m
H=12.9m
H=12.9m
1#
2#
3#
4#
5#
6#
7#
8#
9#
10#仓库
雪佛兰4S店
维修车间
展厅
X=3761701.764
Y=444037.395
X=3761651.668
Y=444037.385
X=3761651.647
Y=443792.255
X=3761651.647
Y=443792.255
X=3761651.647
Y=443792.255