报建图23.3.7

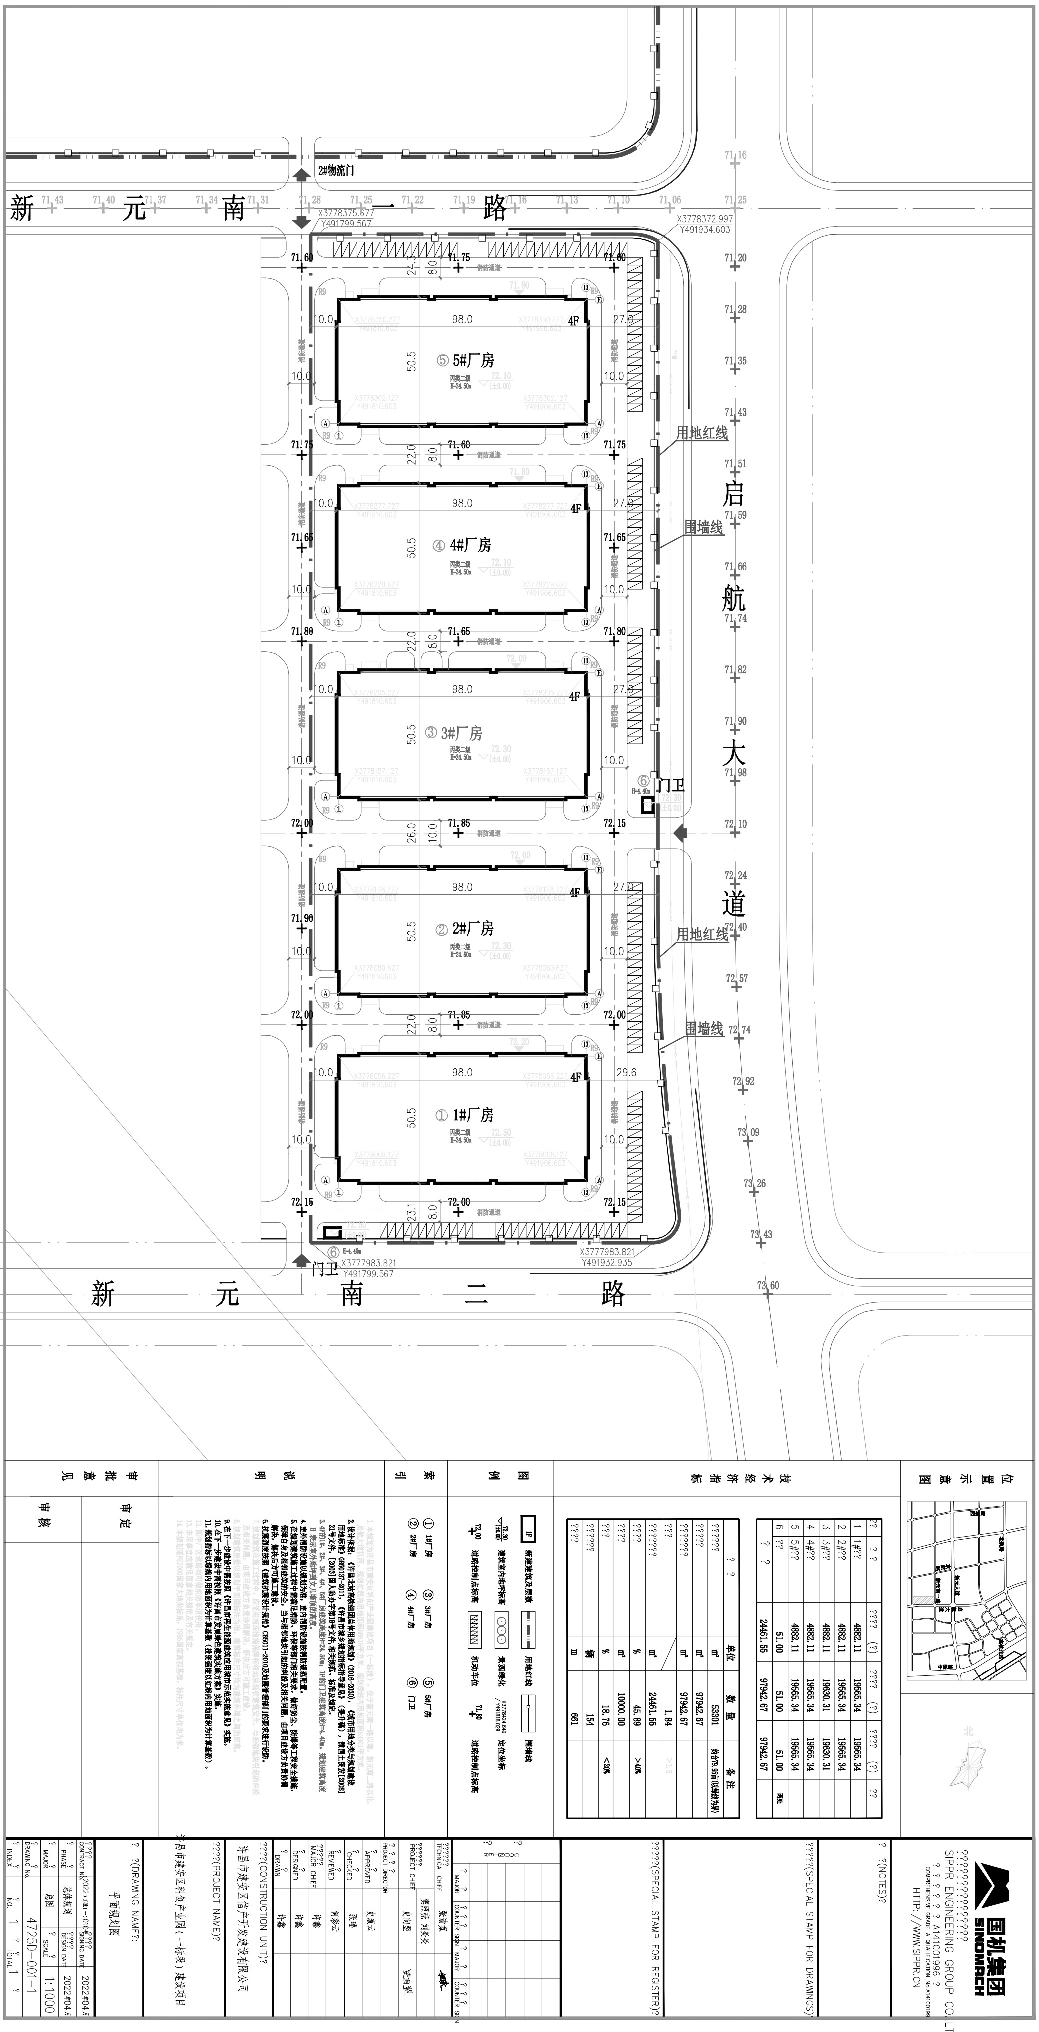

新元南一路
新元南二路
启航大道
2#物流门
门卫
用地红线
围墙线
5#厂房
4#厂房
3#厂房
2#厂房
1#厂房
98.0
50.5
X3778375.677
Y491799.567
X3778372.997
Y491934.603
X3777983.821
Y491799.567
X3777983.821
Y491932.935
许昌市建安区科创产业园（一标段）建设项目
许昌市建安区产业开发建设有限公司
平面规划图
47250-001-1
1:1000
国机集团
SINOMACH
SIPPR ENGINEERING GROUP CO.,LTD
HTTP://WWW.SIPPR.CN