物流北路	比例尺	1:1000	共 4 页	第 1 页

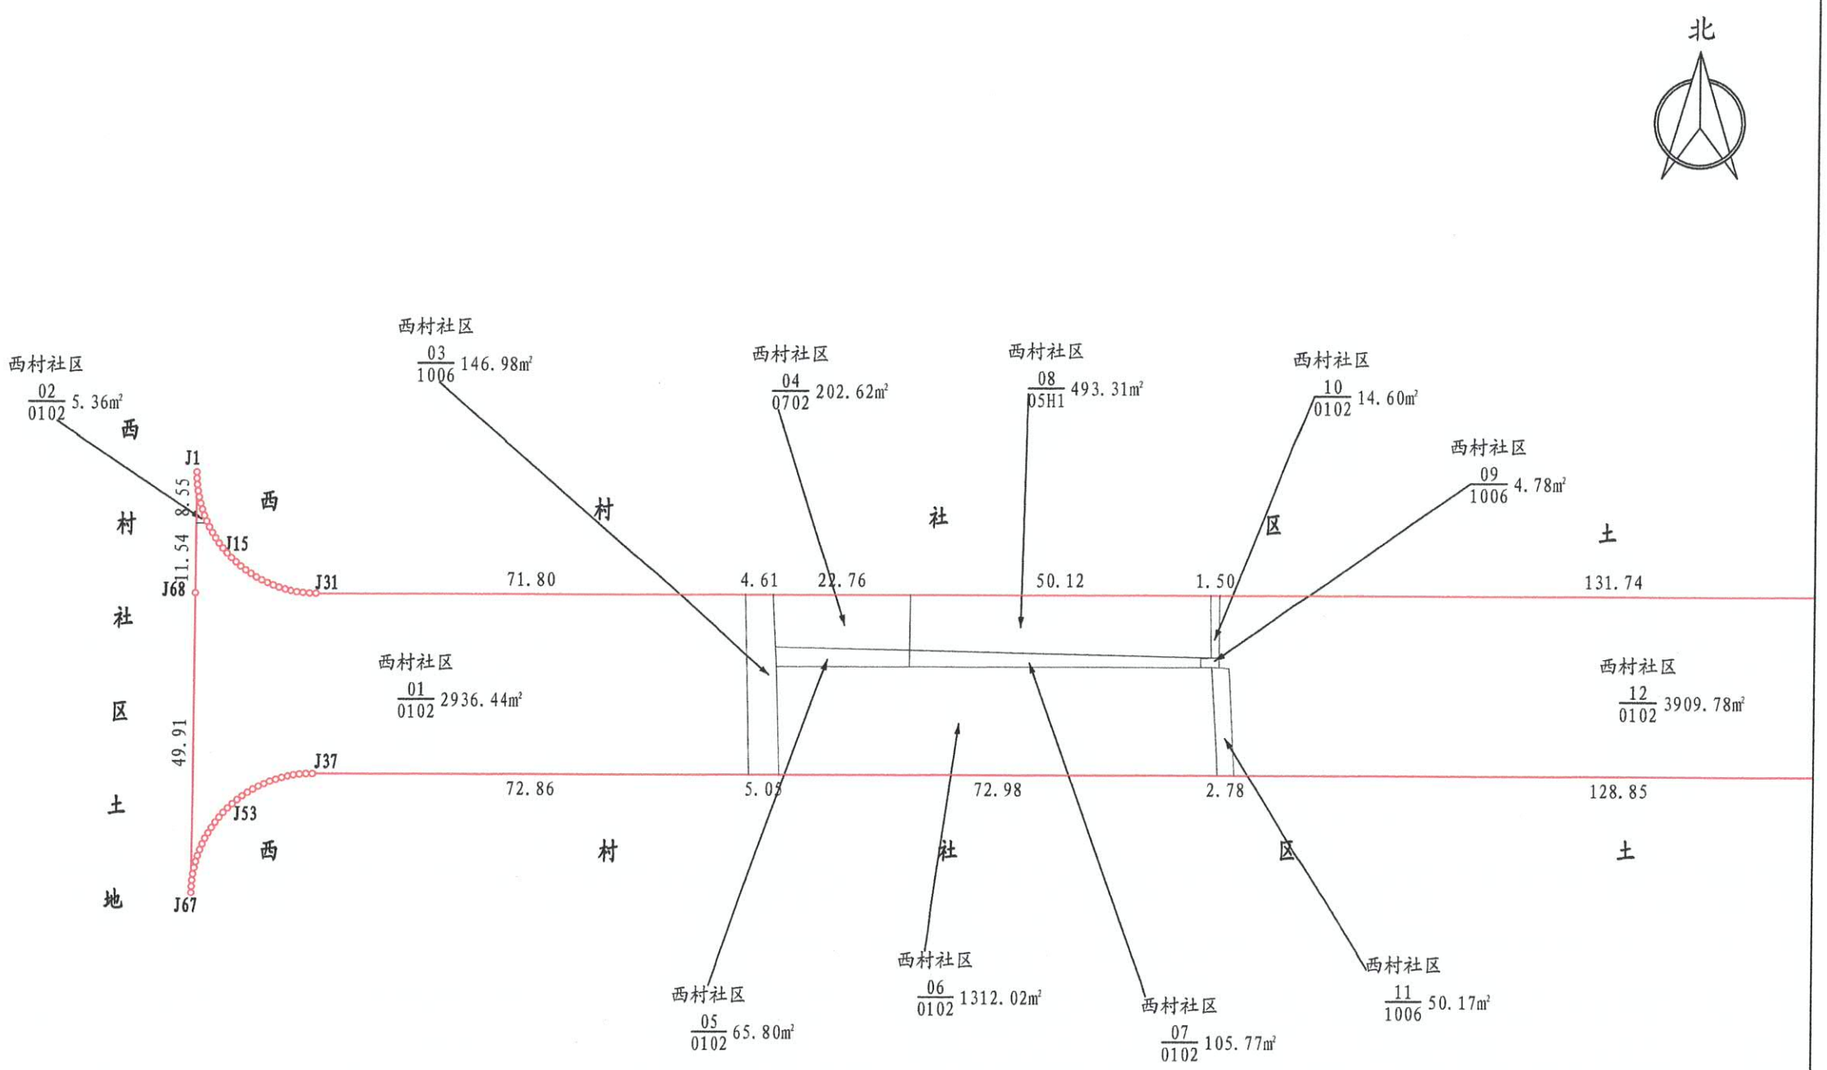

河南恒图测绘有限公司	测量员	卜 硕	绘图员	谢春博	检查员	梁一郎	日期	2026年9月

物流北路	比例尺	1:1000	共 4 页	第 2 页

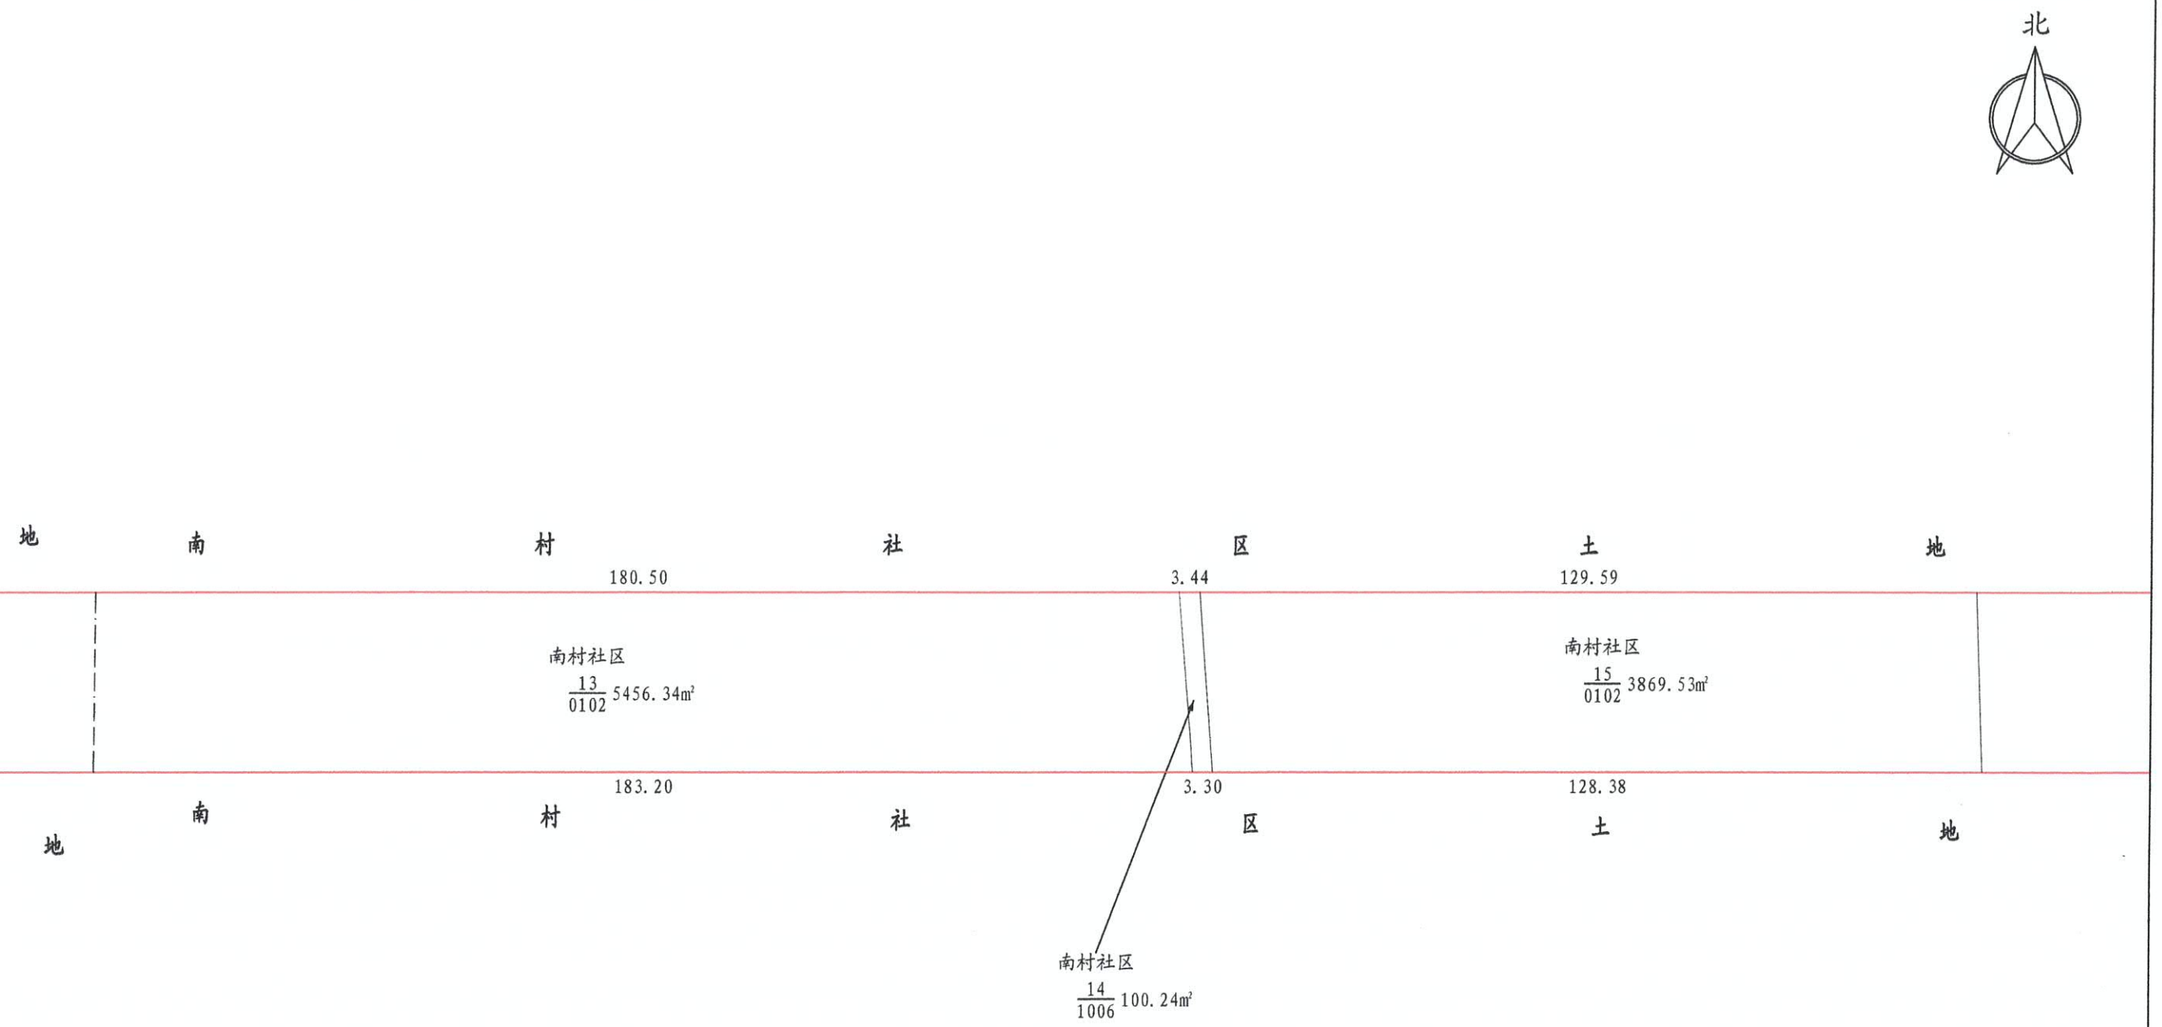

河南恒图测绘有限公司	测量员	卜 硕	绘图员	谢春博	检查员	梁一郎	日期	2026年9月

物流北路	比例尺	1:1000	共 4 页	第 3 页

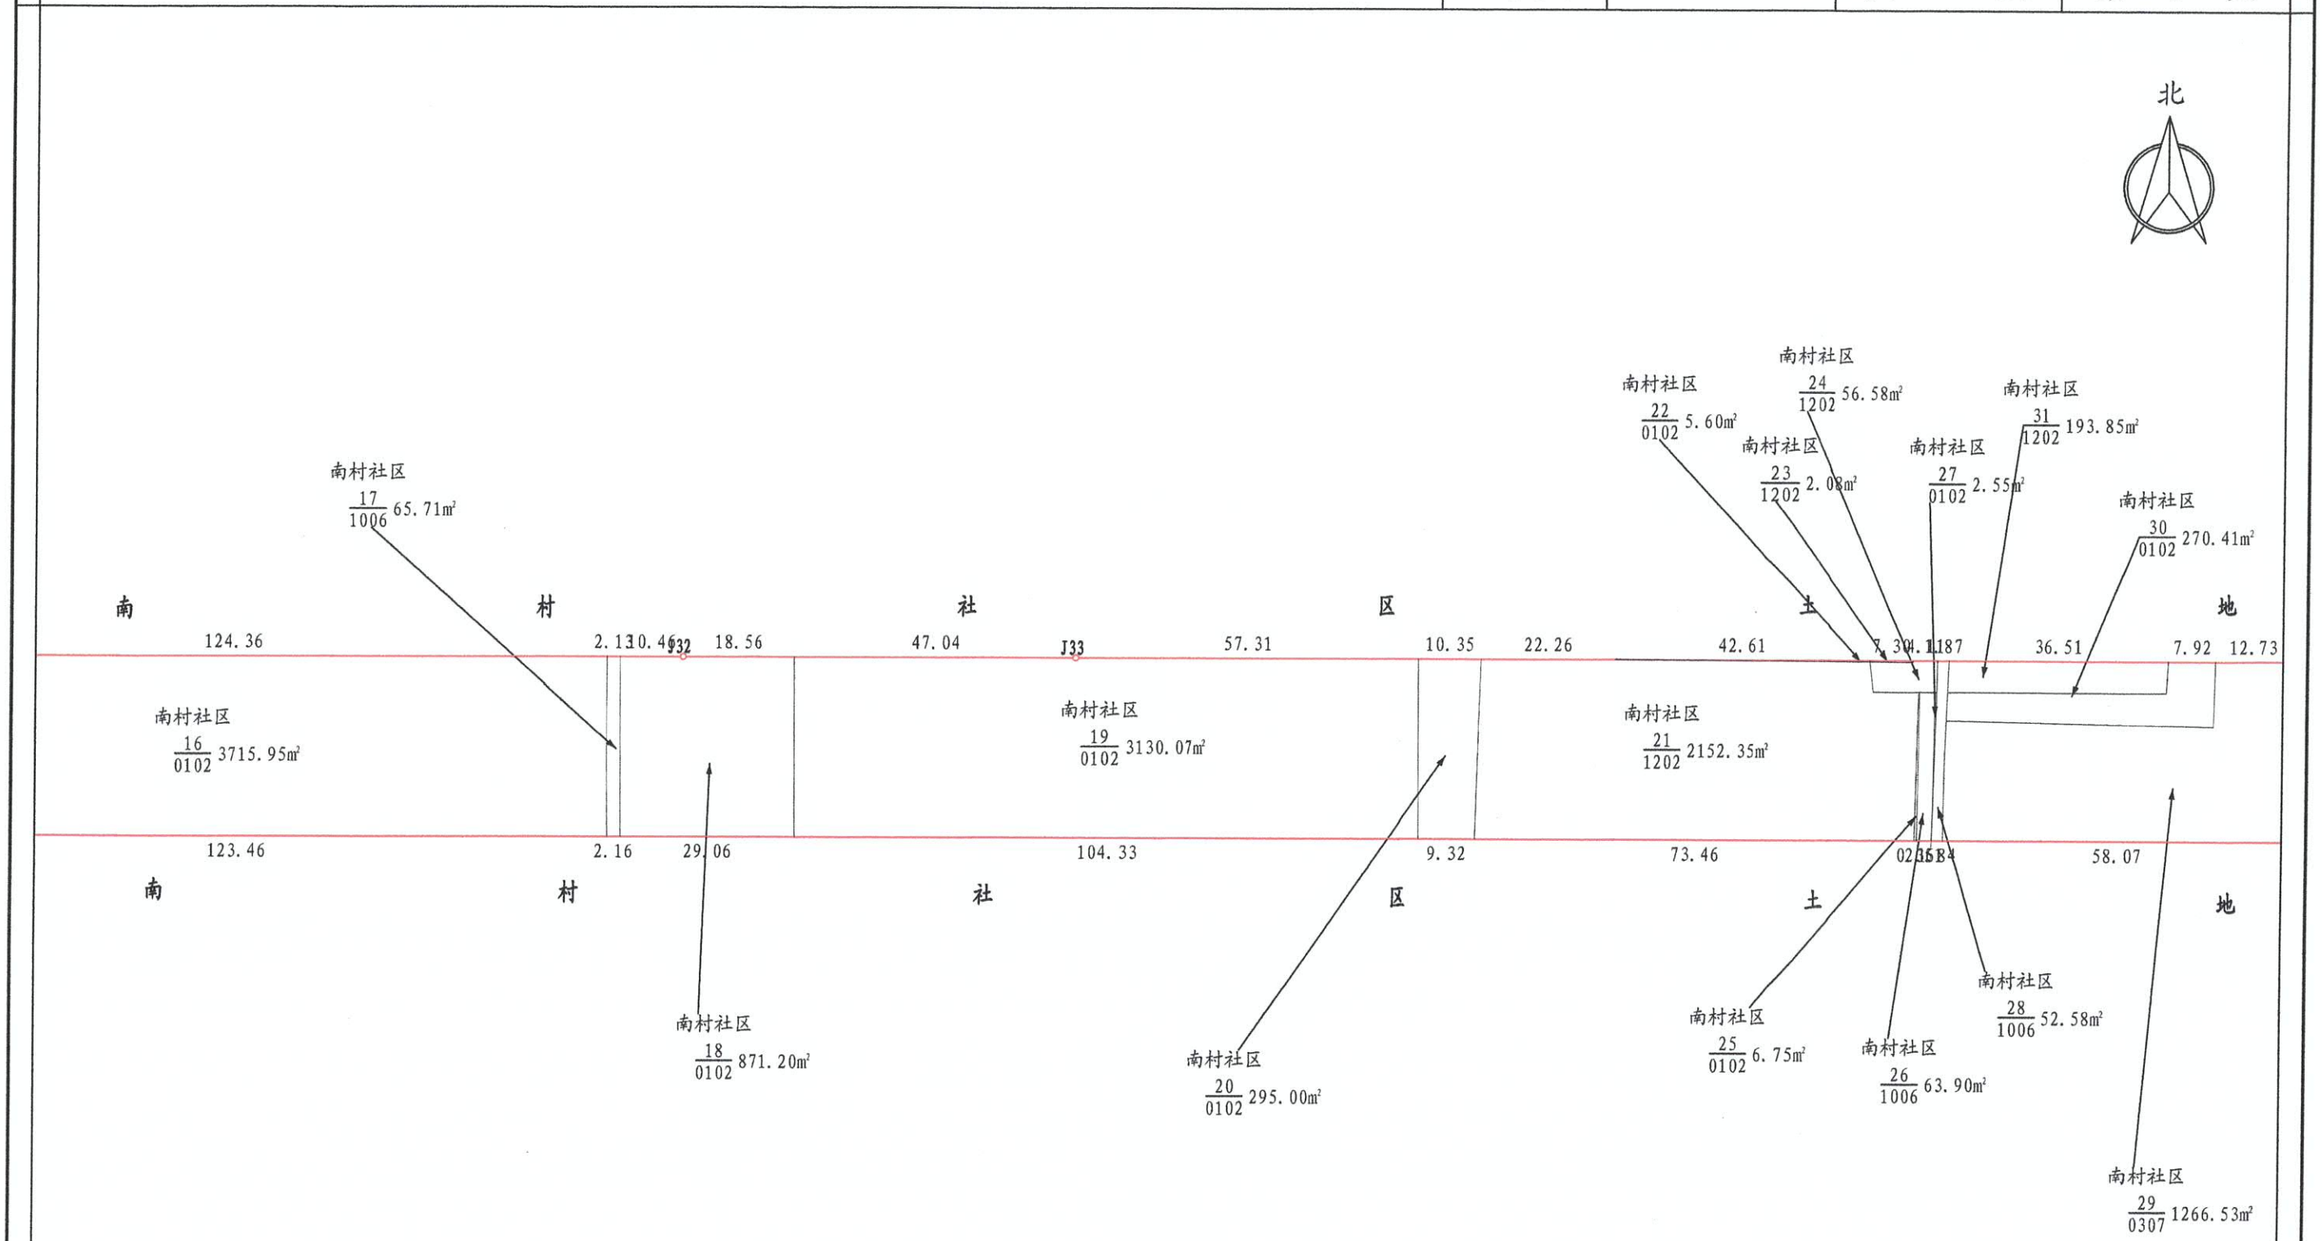

河南恒图测绘有限公司	测量员	卜 硕	绘图员	谢春博	检查员	梁一郎	日期	2026年9月

物流北路	比例尺	1:1000	共 4 页	第 4 页

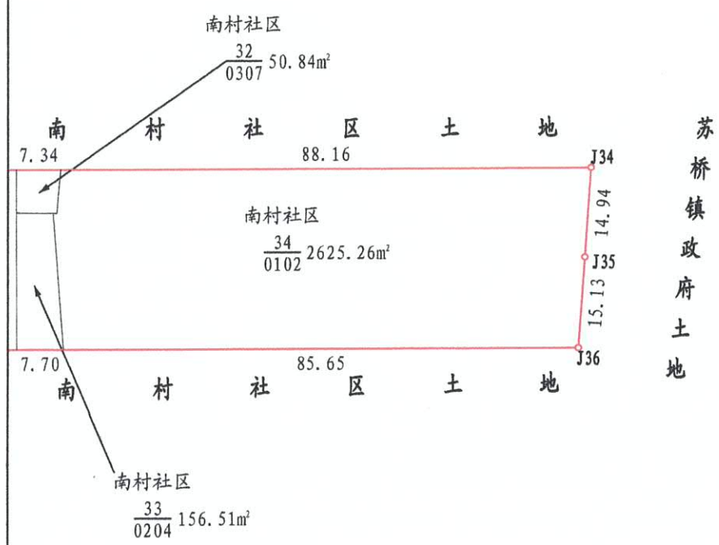

北

河南恒图测绘有限公司	测量员	卜 硕	绘图员	谢春博	检查员	梁一郎	日期	2026年9月